

LEGENDA:

- ÁRVORE
- EDIFICAÇÃO
- MEIO-FIO PROJETADO
- POSTE-BT
- MURO
- CERCA
- PLACA DE SINALIZAÇÃO
- PAVIMENTO EM PISO DE CONCRETO
- PAVIMENTO EM PARALELEPÍEDOS
- PAVIMENTO EM INTERTRAVADO 10CM

E.0 EIXO PROJETADO

MEIO FIO PROJETADO

PERFIL DO TERRENO NATURAL

PERFIL PROJETADO

CAIXA EXISTENTE

PROPRIETÁRIO

PROJETO

ART DE PROJETO N°:

CLIENTE / PROJETO

PAVIMENTAÇÃO EM PARALELEPÍEDOS E INTERTRAVADO E DRENAGEM DE DIVERSAS RUAS DO MUNICÍPIO DE BREJO DA MADRE DE DEUS/PE

BAIRRO BOA ESPERANÇA - SEDE DE BREJO DA MADRE DE DEUS/PE

DESENHOS DA PRANCHA

PROJETO GEOMÉTRICO- PLANTA BAIXA

PERFIL

ETAPA

PROJETO BÁSICO

RESPONSÁVEL - DESENHO

REVISÃO

DATA

AGOSTO/2024


PRANCHA 17/26

ESCALA


1:500

INDICADA

RUA PROJETADA 15- PLANTA BAIXA
ESCALA: 1:500

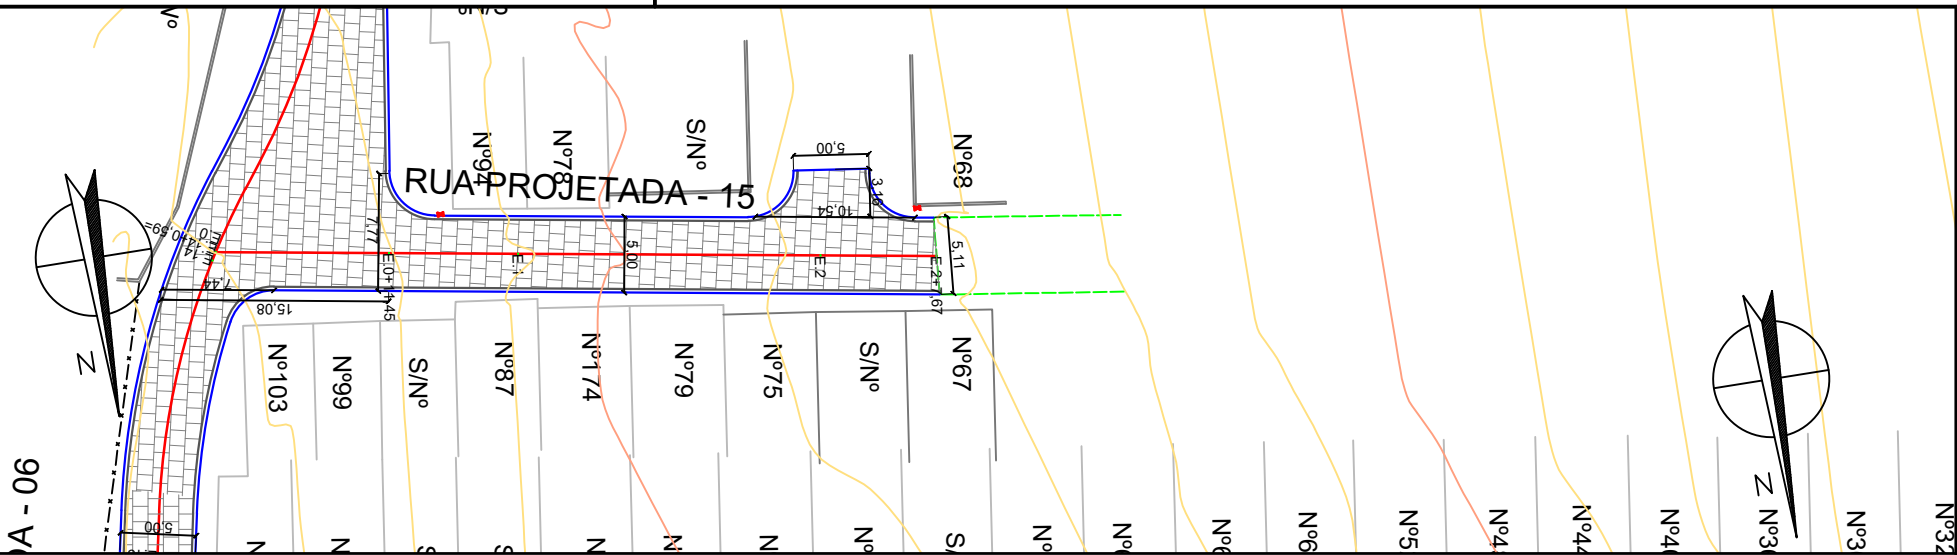

RUA PROJETADA 15 - PERFIL LONGITUDINAL
ESCALA - H=1:750 V=1:75

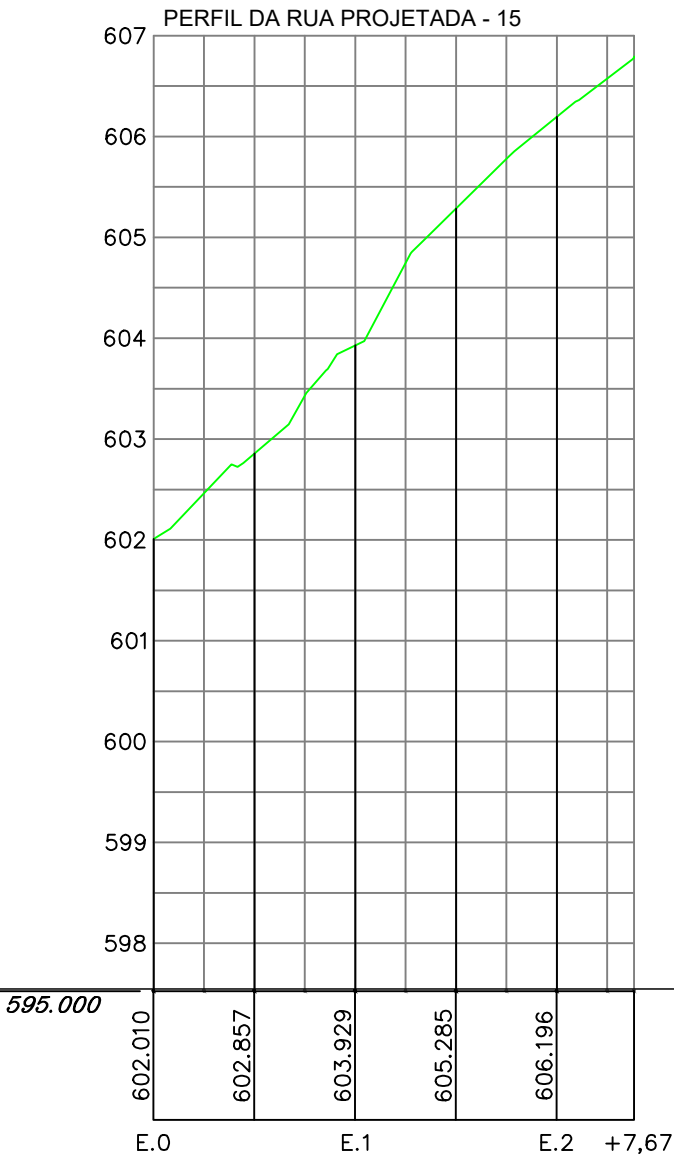

- LEGENDA:
- ÁRVORE
 - EDIFICAÇÃO
 - MEIO-FIO PROJETADO
 - POSTE-BT
 - MURO
 - CERCA
 - PLACA DE SINALIZAÇÃO
 - PAVIMENTO EM PISO DE CONCRETO
 - PAVIMENTO EM PARALELEPÍPEDOS
 - PAVIMENTO EM INTERTRAVADO 10CM

- E.0 EIXO PROJETADO
- MEIO FIO PROJETADO
- PERFIL DO TERRENO NATURAL
- PERFIL PROJETADO
- CAIXA EXISTENTE

PROPRIETÁRIO

PROJETO

ART DE PROJETO N°:

CLIENTE / PROJETO

PAVIMENTAÇÃO EM PARALELEPÍPEDOS E INTERTRAVADO E DRENAGEM DE DIVERSAS RUAS DO MUNICÍPIO DE BREJO DA MADRE DE DEUS/PE

BAIRRO BOA ESPERANÇA - SEDE DE BREJO DA MADRE DE DEUS/PE



DESENHOS DA PRANCHA

PROJETO GEOMÉTRICO- PLANTA BAIXA

PERFIL

ESCALA

1:500

INDICADA

ETAPA

PROJETO BÁSICO

RESPONSÁVEL - DESENHO


REVISÃO

DATA


AGOSTO/2024

PRANCHA 18/26

RUA PROJETADA 16- PLANTA BAIXA
ESCALA: 1:500

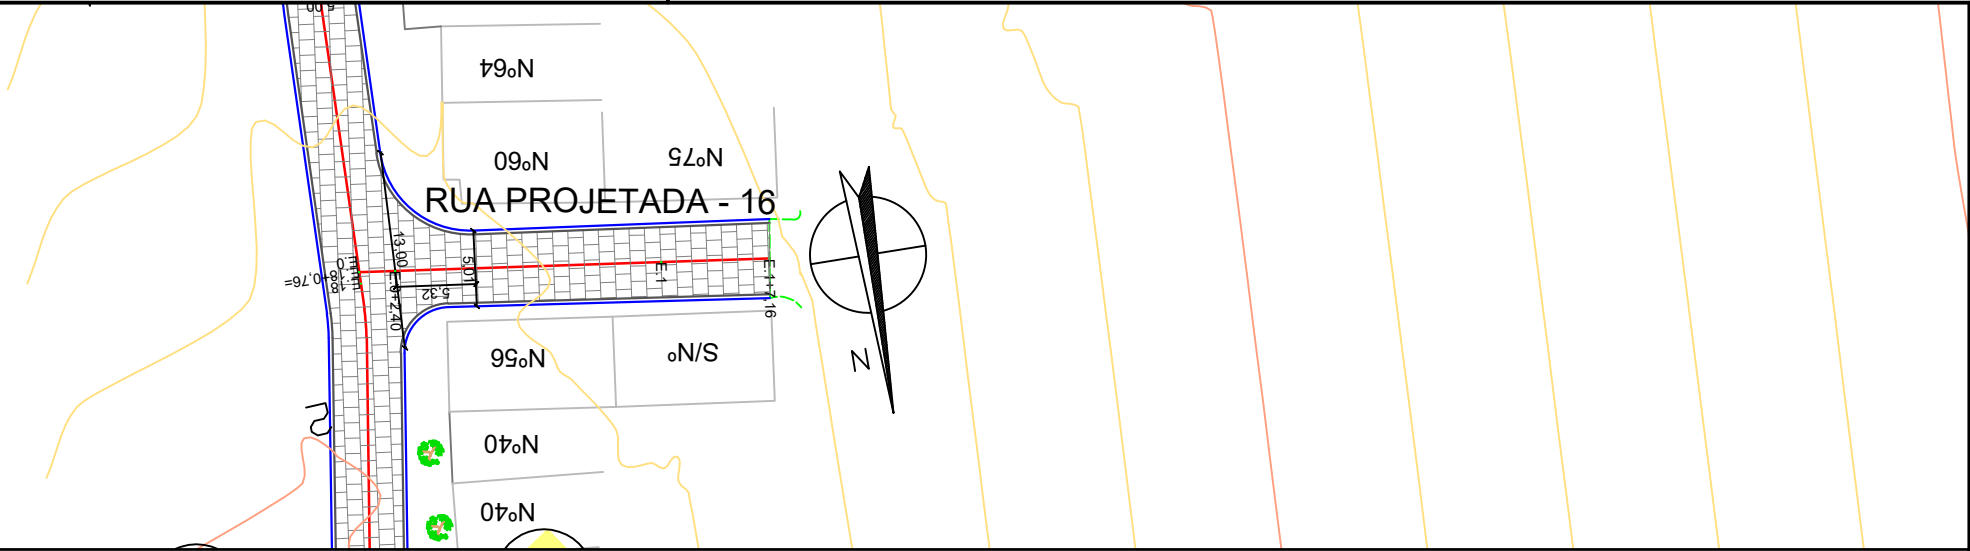

RUA PROJETADA 16 - PERFIL LONGITUDINAL
ESCALA - H=1:750 V=1:75

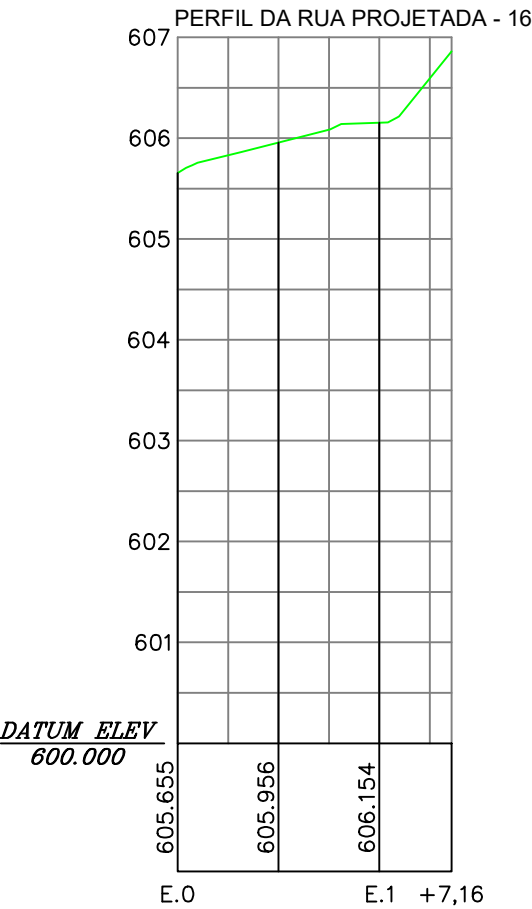

- LEGENDA:
- ÁRVORE
 - EDIFICAÇÃO
 - MEIO-FIO PROJETADO
 - POSTE-BT
 - MURO
 - CERCA
 - PLACA DE SINALIZAÇÃO
 - PAVIMENTO EM PISO DE CONCRETO
 - PAVIMENTO EM PARALELEPÍPEDOS
 - PAVIMENTO EM INTERTRAVADO 10CM

- E.0 EIXO PROJETADO
- MEIO FIO PROJETADO
- PERFIL DO TERRENO NATURAL
- PERFIL PROJETADO
- CAIXA EXISTENTE

PROPRIETÁRIO

PROJETO

ART DE PROJETO Nº:

CLIENTE / PROJETO

PAVIMENTAÇÃO EM PARALELEPÍPEDOS E INTERTRAVADO E DRENAGEM DE DIVERSAS RUAS DO MUNICÍPIO DE BREJO DA MADRE DE DEUS/PE

BAIRRO BOA ESPERANÇA - SEDE DE BREJO DA MADRE DE DEUS/PE

DESENHOS DA PRANCHA

PROJETO GEOMÉTRICO- PLANTA BAIXA

PERFIL

ESCALA

1:500

INDICADA

ETAPA

PROJETO BÁSICO



RESPONSÁVEL - DESENHO

REVISÃO

DATA

AGOSTO/2024

PRANCHA 19/26

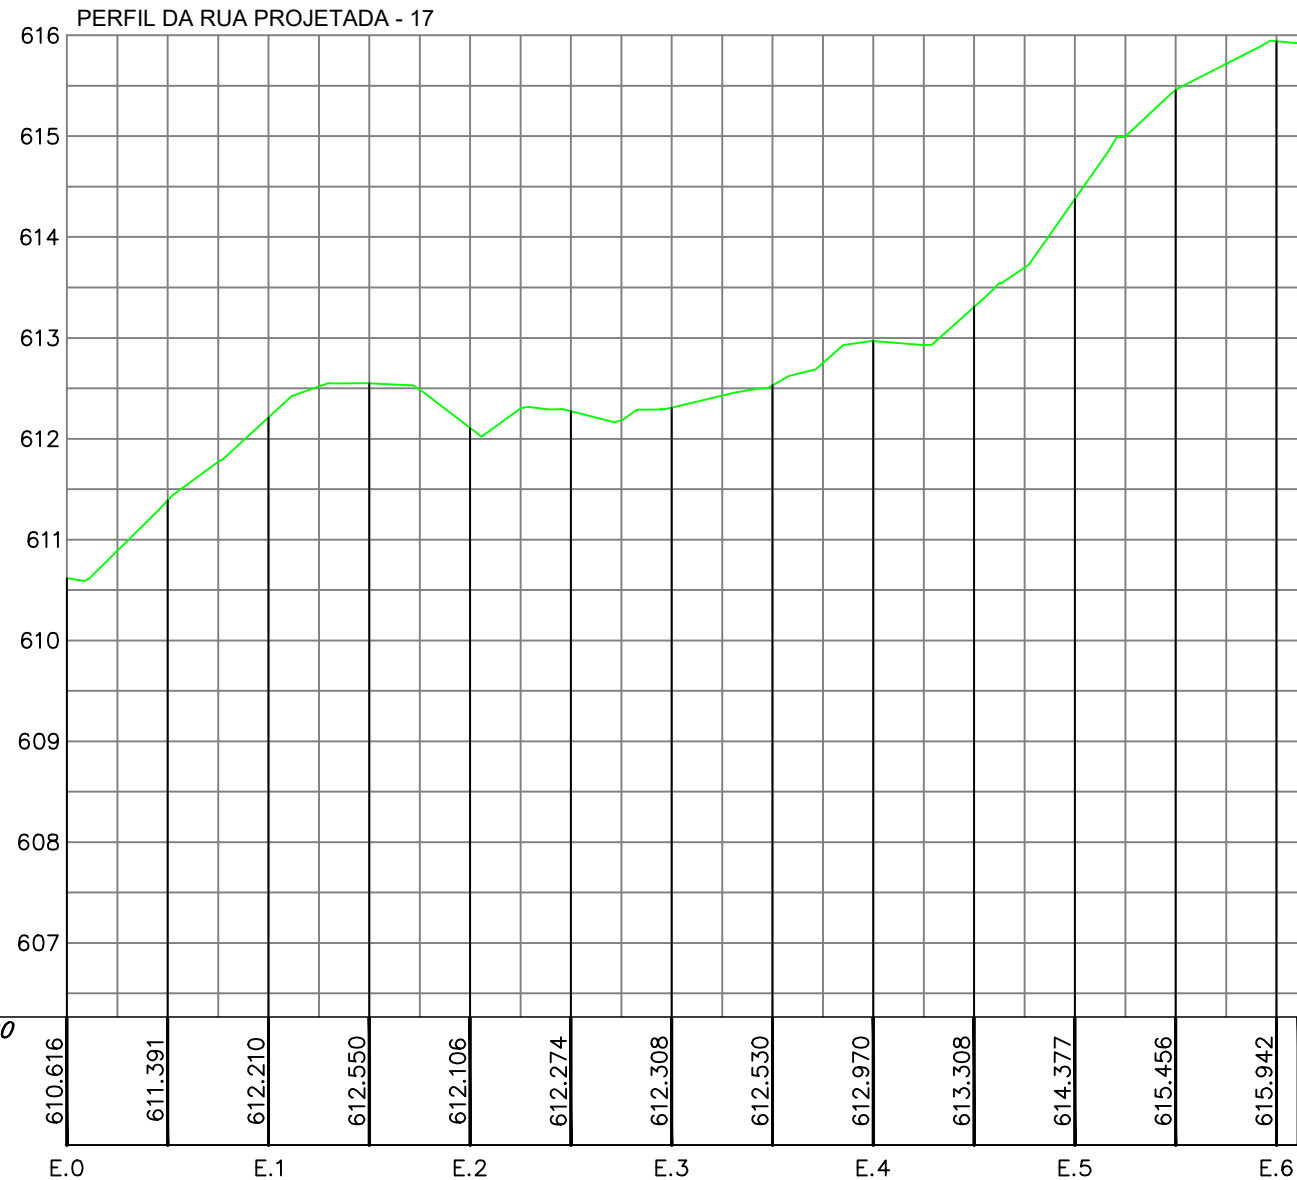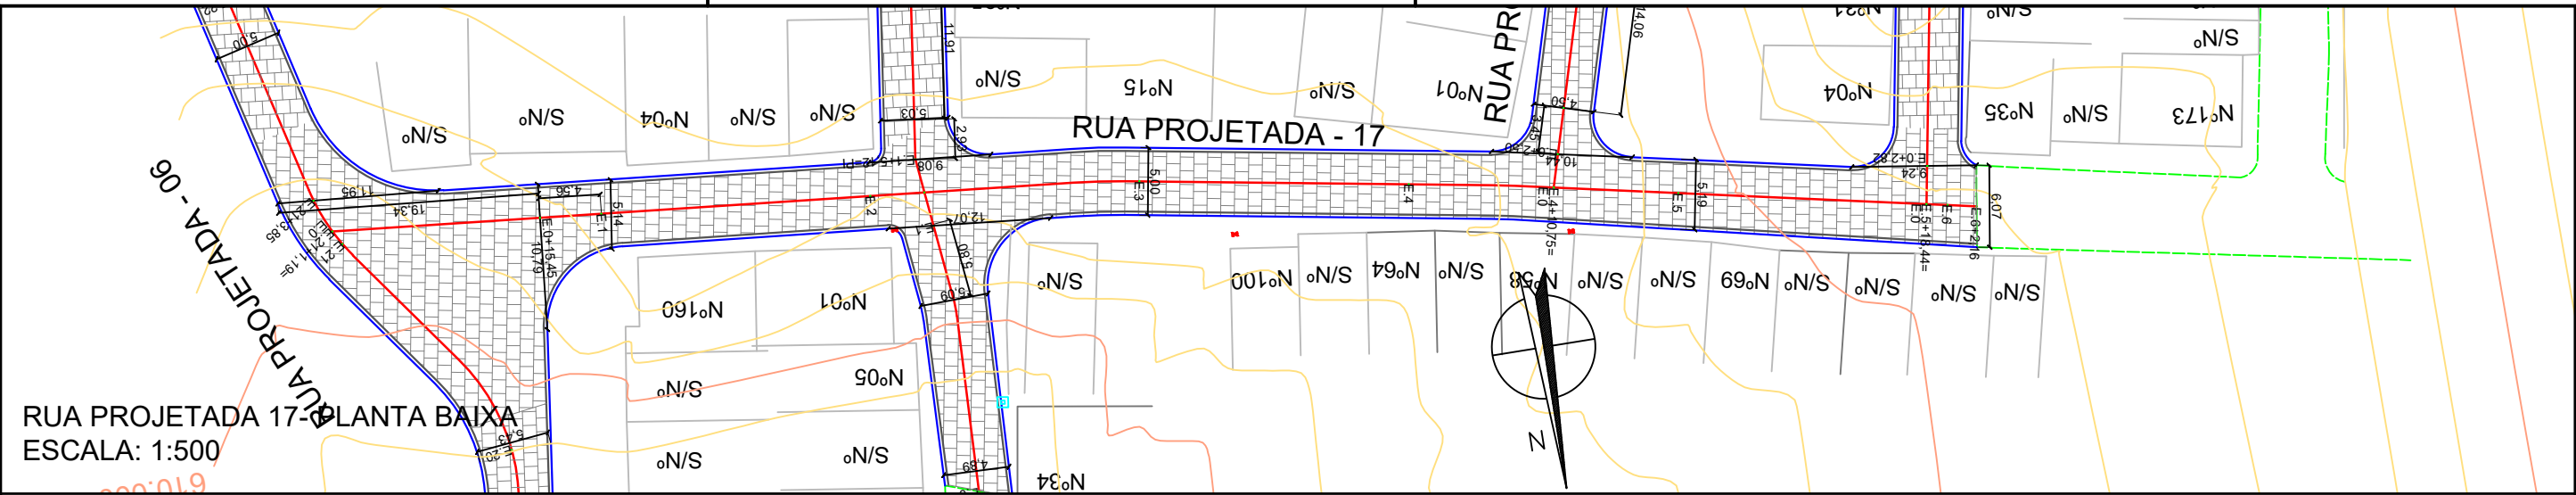

RUA PROJETADA 17 - PERFIL LONGITUDINAL

ESCALA - H=1:750 V=1:75

LEGENDA:

- ÁRVORE
- EDIFICAÇÃO
- MEIO-FIO PROJETADO
- POSTE-BT
- MURO
- CERCA
- PLACA DE SINALIZAÇÃO
- PAVIMENTO EM PISO DE CONCRETO
- PAVIMENTO EM PARALELEPÍEDOS
- PAVIMENTO EM INTERTRAVADO 10CM

E.0 EIXO PROJETADO

MEIO FIO PROJETADO

PERFIL DO TERRENO NATURAL

PERFIL PROJETADO

CAIXA EXISTENTE

PROPRIETÁRIO

PROJETO

ART DE PROJETO Nº:

CLIENTE / PROJETO

PAVIMENTAÇÃO EM PARALELEPÍEDOS E INTERTRAVADO E DRENAGEM DE DIVERSAS RUAS DO MUNICÍPIO DE BREJO DA MADRE DE DEUS/PE

BAIRRO BOA ESPERANÇA - SEDE DE BREJO DA MADRE DE DEUS/PE

DESENHOS DA PRANCHA

PROJETO GEOMÉTRICO- PLANTA BAIXA

PERFIL

ESCALA

1:500

INDICADA

ETAPA

PROJETO BÁSICO

RESPONSÁVEL - DESENHO



REVISÃO

DATA

AGOSTO/2024

PRANCHA 20/26

RUA PROJETADA 19- PLANTA BAIXA
ESCALA: 1:500

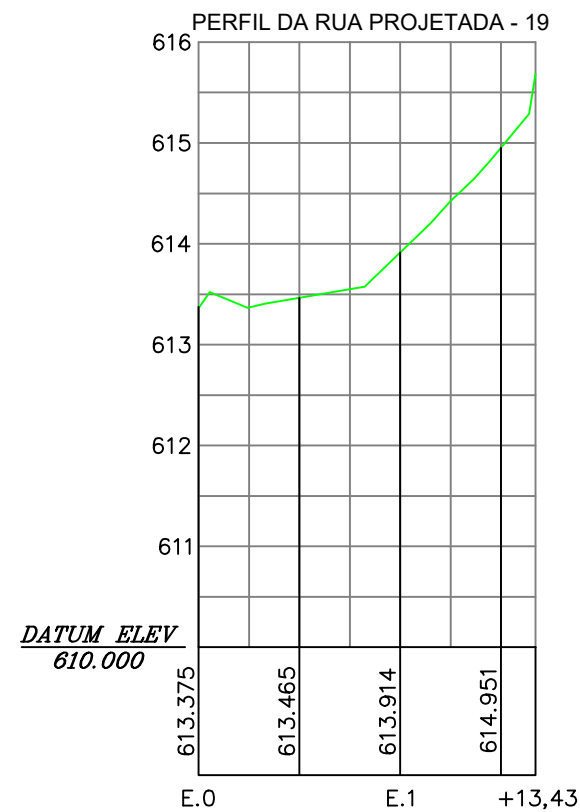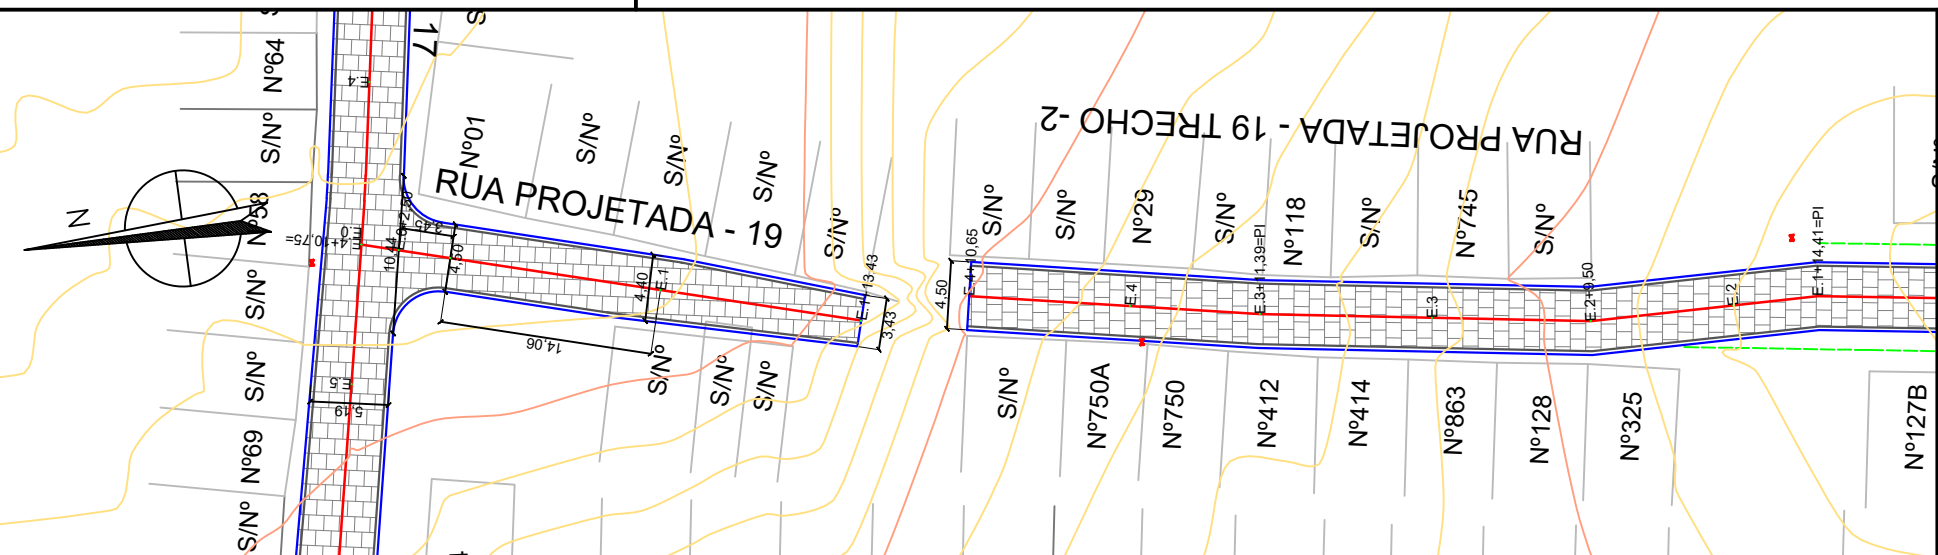

RUA PROJETADA 19 - PERFIL LONGITUDINAL
ESCALA - H=1:750 V=1:75

LEGENDA:

- ÁRVORE
- EDIFICAÇÃO
- MEIO-FIO PROJETADO
- POSTE-BT
- MURO
- CERCA
- PLACA DE SINALIZAÇÃO
- PAVIMENTO EM PISO DE CONCRETO
- PAVIMENTO EM PARALELEPÍEDOS
- PAVIMENTO EM INTERTRAVADO 10CM

- E.0 EIXO PROJETADO
- MEIO FIO PROJETADO
- PERFIL DO TERRENO NATURAL
- PERFIL PROJETADO
- CAIXA EXISTENTE

PROPRIETÁRIO



PROJETO

ART DE PROJETO Nº:

CLIENTE / PROJETO

PAVIMENTAÇÃO EM PARALELEPÍEDOS E INTERTRAVADO E DRENAGEM DE DIVERSAS RUAS DO MUNICÍPIO DE BREJO DA MADRE DE DEUS/PE

BAIRRO BOA ESPERANÇA - SEDE DE BREJO DA MADRE DE DEUS/PE



DESENHOS DA PRANCHA

PROJETO GEOMÉTRICO- PLANTA BAIXA

PERFIL

ESCALA

1:500

INDICADA



ETAPA
PROJETO BÁSICO

RESPONSÁVEL - DESENHO

REVISÃO

DATA
AGOSTO/2024

PRANCHA 22/26

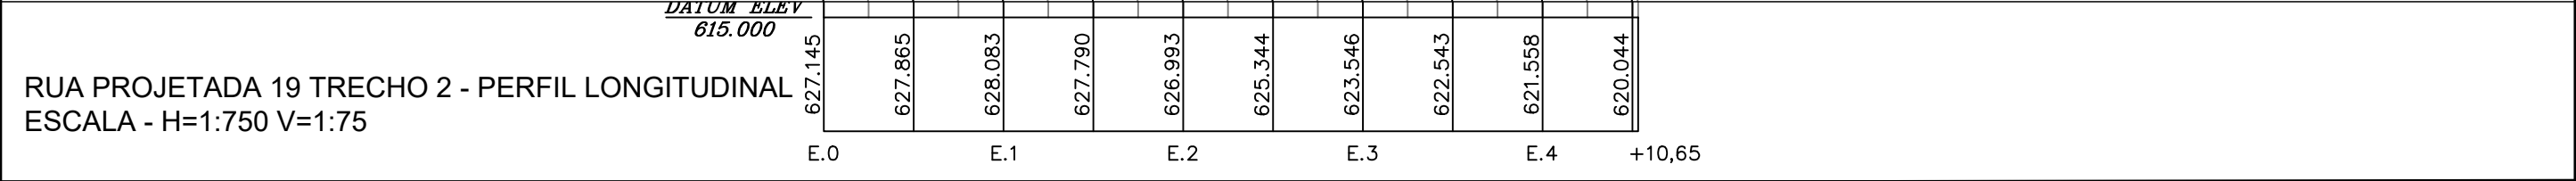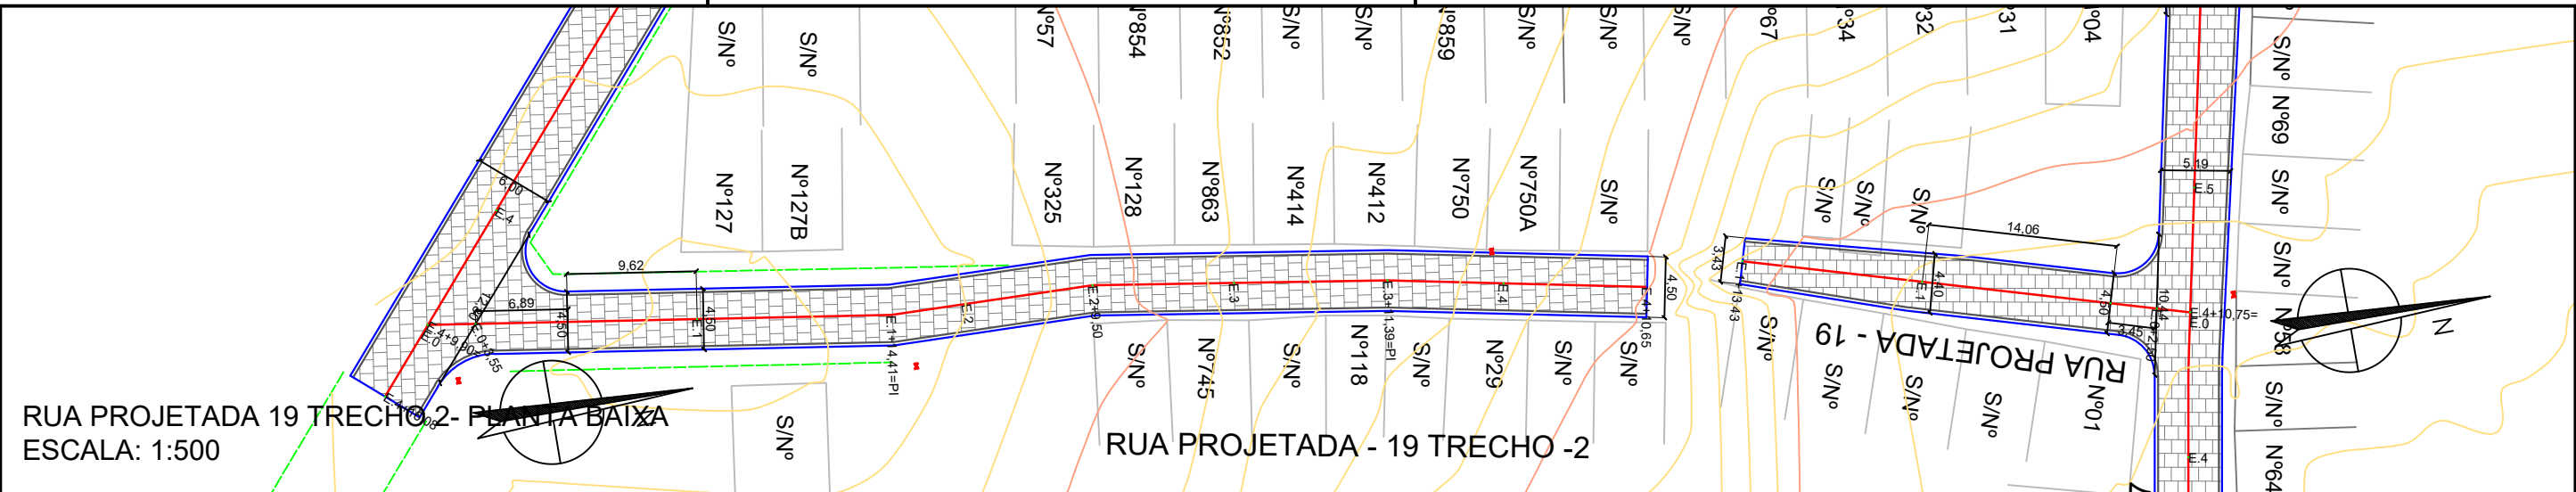

- LEGENDA:
- ÁRVORE
 - EDIFICAÇÃO
 - MEIO-FIO PROJETADO
 - POSTE-BT
 - MURO
 - CERCA
 - PLACA DE SINALIZAÇÃO
 - PAVIMENTO EM PISO DE CONCRETO
 - PAVIMENTO EM PARALELEPÍPEDOS
 - PAVIMENTO EM INTERTRAVADO 10CM

- E.0 EIXO PROJETADO
- MEIO FIO PROJETADO
- PERFIL DO TERRENO NATURAL
- PERFIL PROJETADO
- CAIXA EXISTENTE

PROPRIETÁRIO

PROJETO

ART DE PROJETO Nº:

CLIENTE / PROJETO

PAVIMENTAÇÃO EM PARALELEPÍPEDOS E INTERTRAVADO E DRENAGEM DE DIVERSAS RUAS DO MUNICÍPIO DE BREJO DA MADRE DE DEUS/PE

BAIRRO BOA ESPERANÇA - SEDE DE BREJO DA MADRE DE DEUS/PE

DESENHOS DA PRANCHA

PROJETO GEOMÉTRICO- PLANTA BAIXA

PERFIL

ESCALA

1:500

INDICADA

ETAPA

PROJETO BÁSICO

RESPONSÁVEL - DESENHO


REVISÃO

DATA


AGOSTO/2024

PRANCHA 23/26

RUA PROJETADA 22- PLANTA BAIXA
ESCALA: 1:500

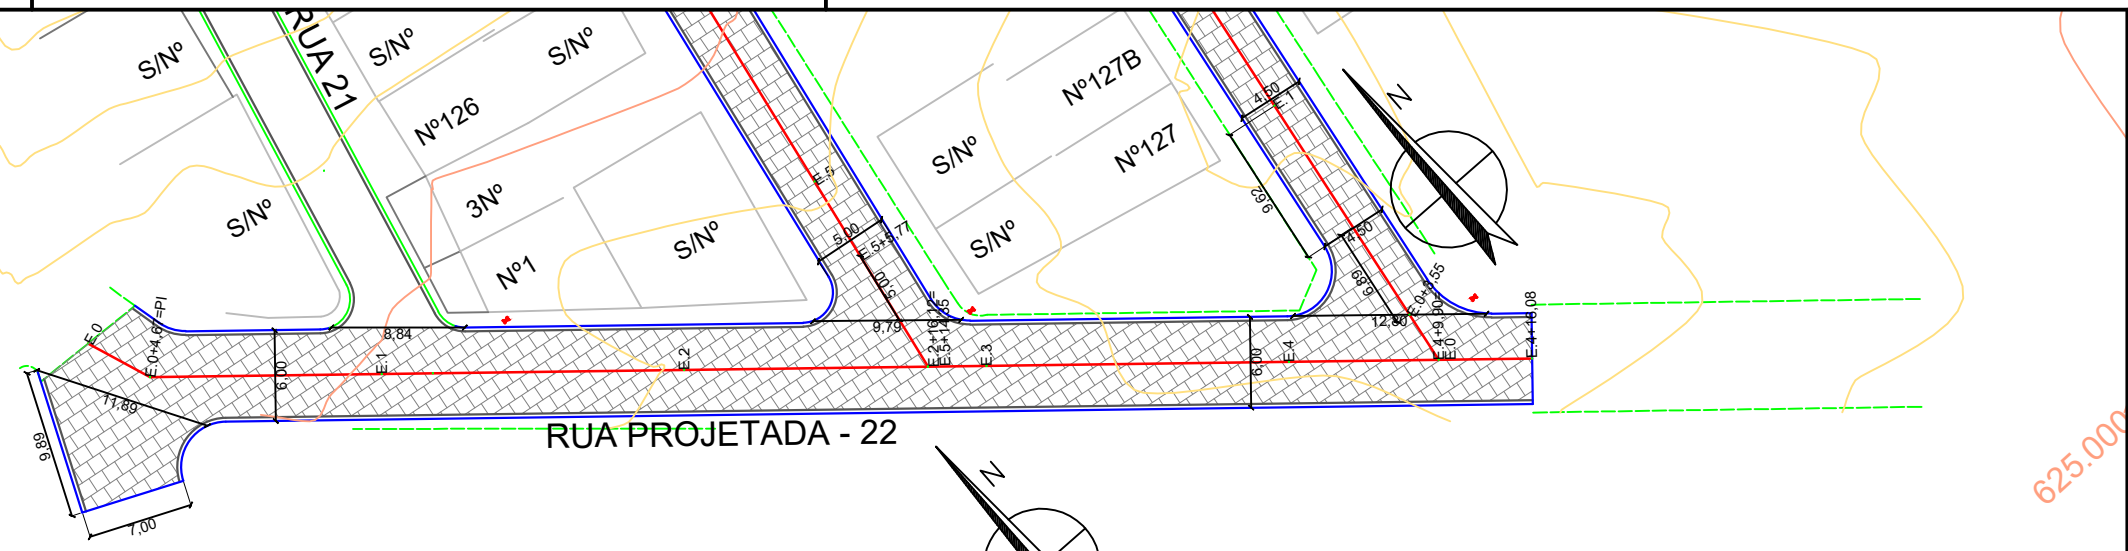

RUA PROJETADA 22 - PERFIL LONGITUDINAL
ESCALA - H=1:750 V=1:75

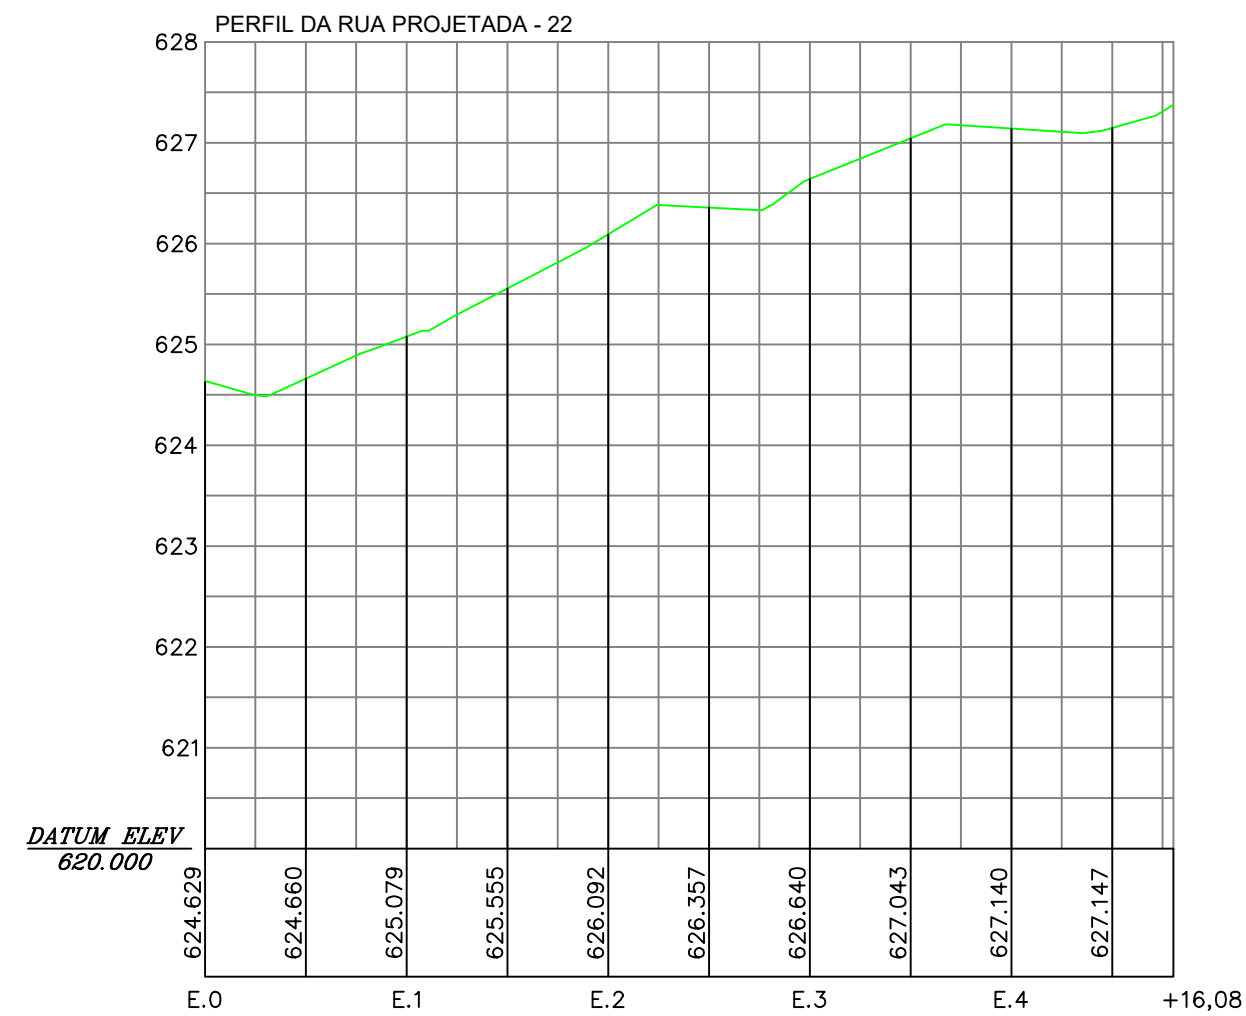

LEGENDA:

- ÁRVORE
- EDIFICAÇÃO
- MEIO-FIO PROJETADO
- POSTE-BT
- MURO
- CERCA
- PLACA DE SINALIZAÇÃO
- PAVIMENTO EM PISO DE CONCRETO
- PAVIMENTO EM PARALELEPÍPEDOS
- PAVIMENTO EM INTERTRAVADO 10CM

- E.0 EIXO PROJETADO
- MEIO FIO PROJETADO
- PERFIL DO TERRENO NATURAL
- PERFIL PROJETADO
- CAIXA EXISTENTE

PROPRIETÁRIO



PROJETO

ART DE PROJETO Nº:

CLIENTE / PROJETO

PAVIMENTAÇÃO EM PARALELEPÍPEDOS E INTERTRAVADO E DRENAGEM DE DIVERSAS RUAS DO MUNICÍPIO DE BREJO DA MADRE DE DEUS/PE

BAIRRO BOA ESPERANÇA - SEDE DE BREJO DA MADRE DE DEUS/PE



JUSTO & BRANCO
ENGENHEIROS ASSOCIADOS



DESENHOS DA PRANCHA

PROJETO GEOMÉTRICO- PLANTA BAIXA

PERFIL

ESCALA

1:500

INDICADA

ETAPA
PROJETO BÁSICO


RESPONSÁVEL - DESENHO

REVISÃO


DATA
AGOSTO/2024

PRANCHA 24/26

RUA PROJETADA 23- PLANTA BAIXA
ESCALA: 1:500

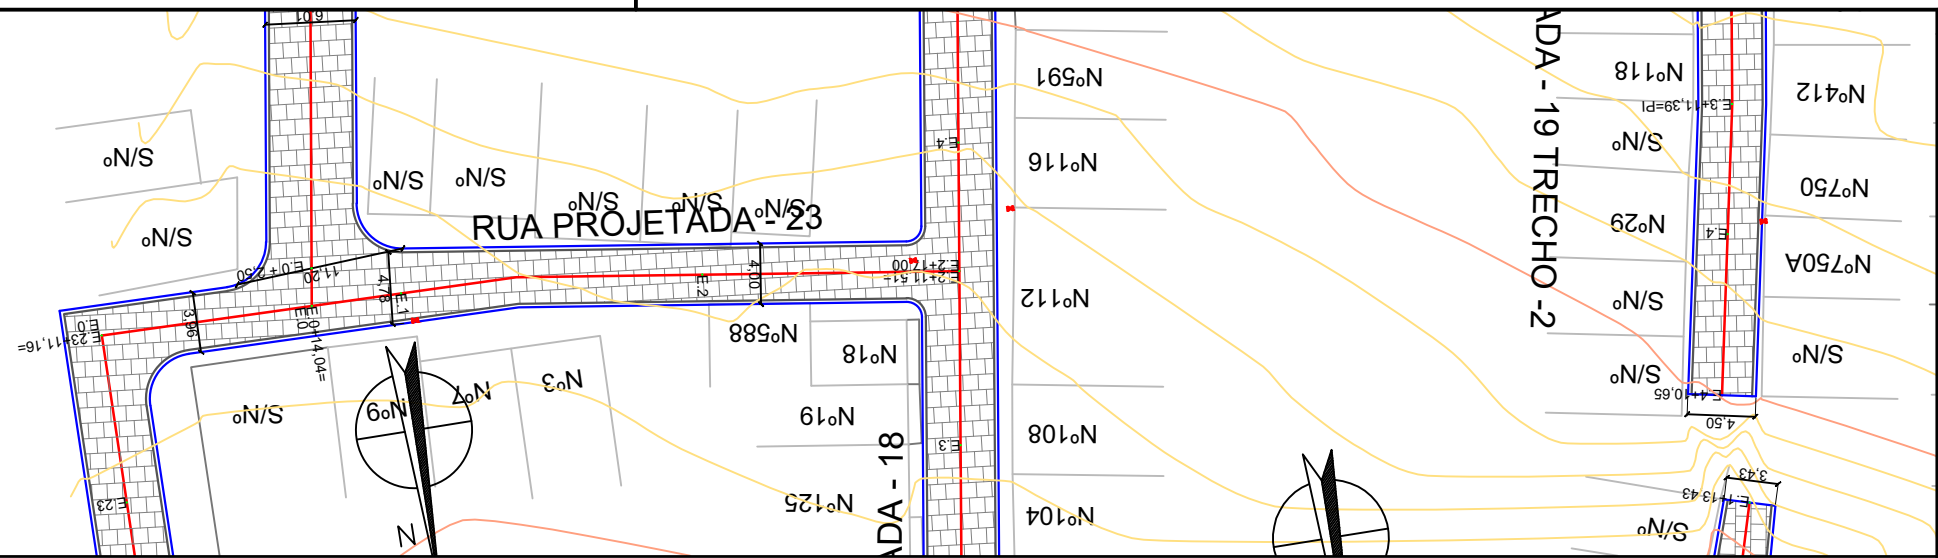

RUA PROJETADA 23 - PERFIL LONGITUDINAL
ESCALA - H=1:750 V=1:75

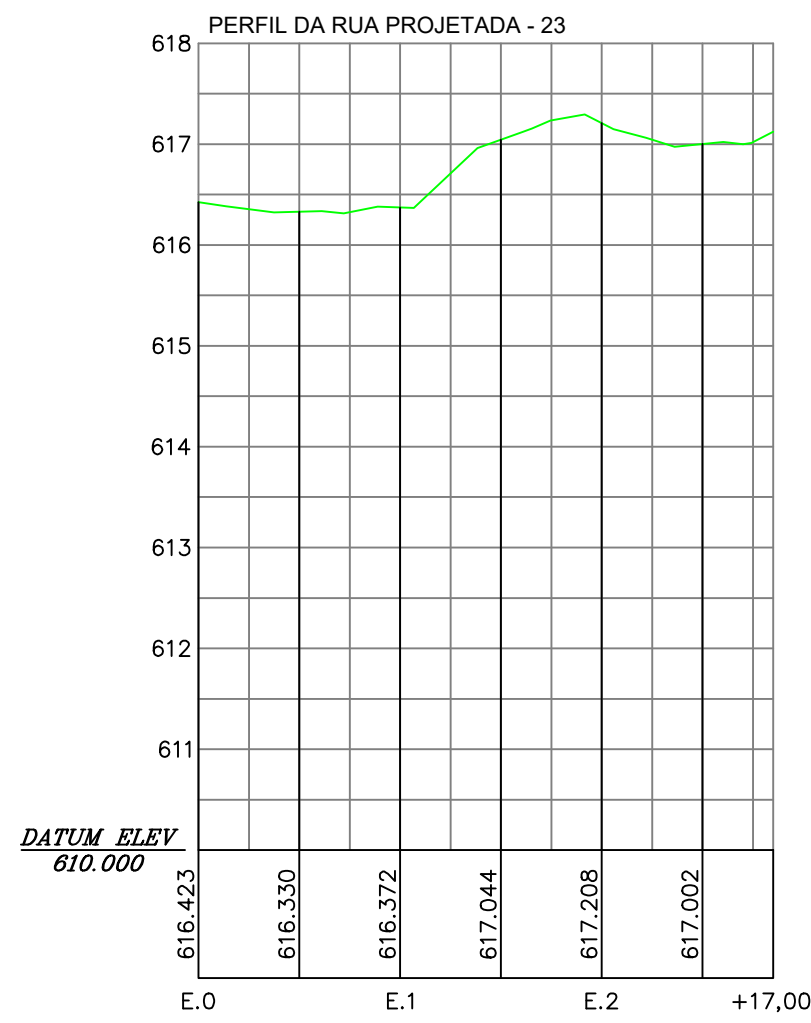

LEGENDA:

- ÁRVORE
- EDIFICAÇÃO
- MEIO-FIO PROJETADO
- POSTE-BT
- MURO
- CERCA
- PLACA DE SINALIZAÇÃO
- PAVIMENTO EM PISO DE CONCRETO
- PAVIMENTO EM PARALELEPÍPEDOS
- PAVIMENTO EM INTERTRAVADO 10CM

PROPRIETÁRIO

PROJETO

ART DE PROJETO Nº:

CLIENTE / PROJETO

PAVIMENTAÇÃO EM PARALELEPÍPEDOS E INTERTRAVADO E DRENAGEM DE DIVERSAS RUAS DO MUNICÍPIO DE BREJO DA MADRE DE DEUS/PE

BAIRRO BOA ESPERANÇA - SEDE DE BREJO DA MADRE DE DEUS/PE

DESENHOS DA PRANCHA

PROJETO GEOMÉTRICO- PLANTA BAIXA

PERFIL

ETAPA

PROJETO BÁSICO

RESPONSÁVEL - DESENHO

REVISÃO

DATA



AGOSTO/2024

PRANCHA 25/26

ESCALA

1:500

INDICADA

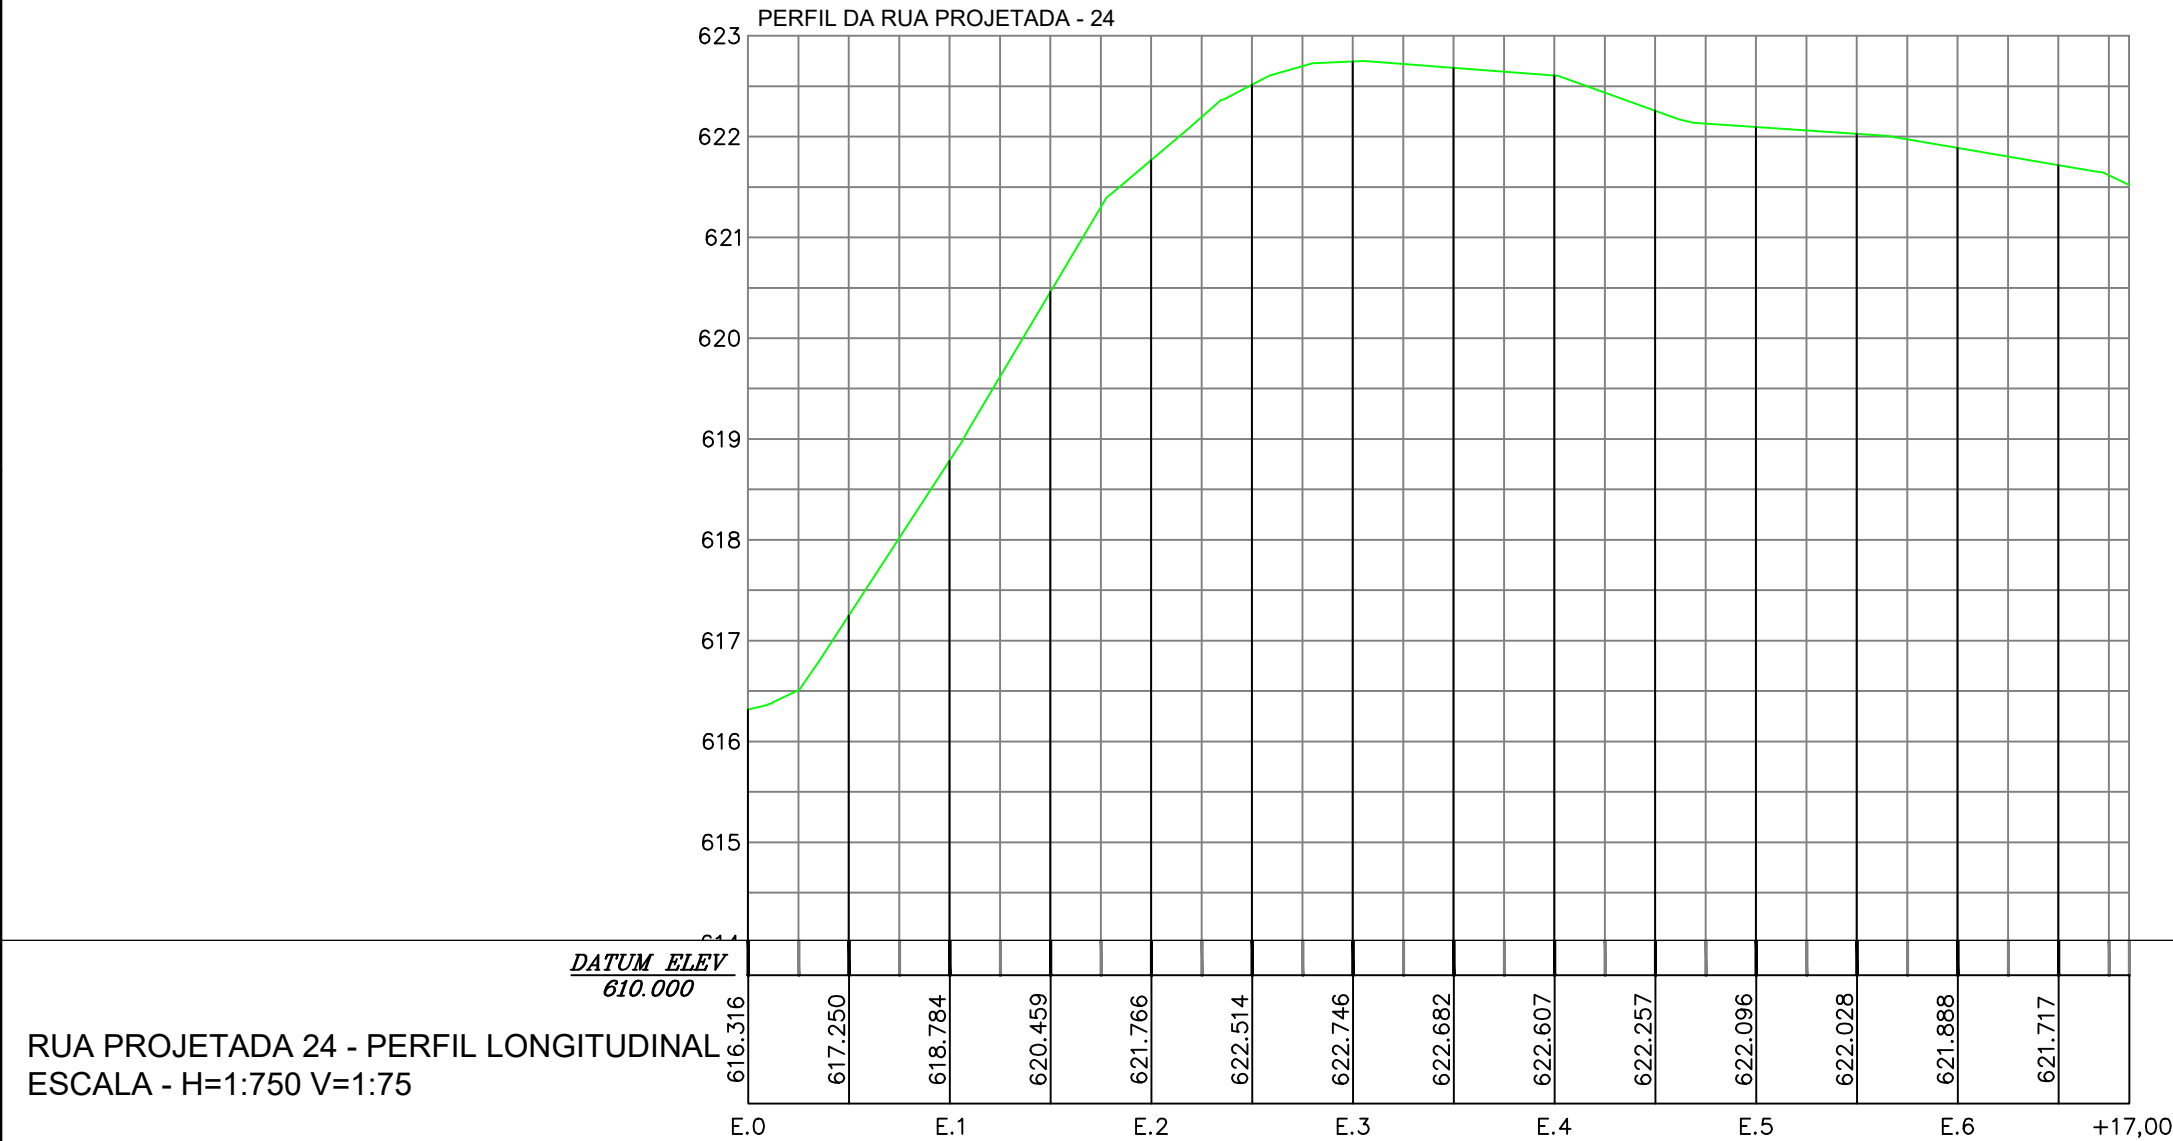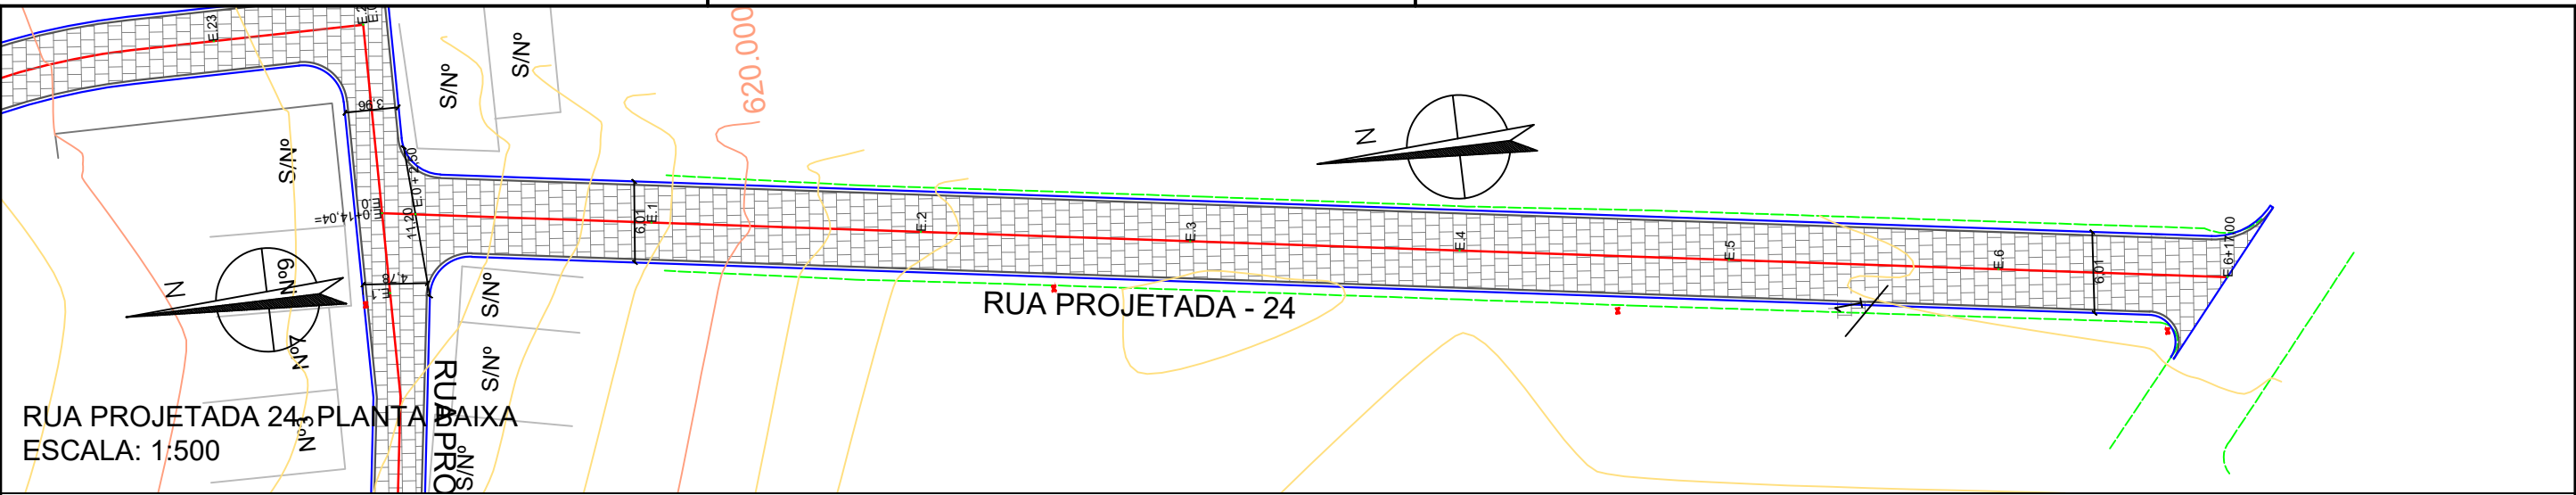

- LEGENDA:
- ÁRVORE
 - EDIFICAÇÃO
 - MEIO-FIO PROJETADO
 - POSTE-BT
 - MURO
 - CERCA
 - PLACA DE SINALIZAÇÃO
 - PAVIMENTO EM PISO DE CONCRETO
 - PAVIMENTO EM PARALELEPÍEDOS
 - PAVIMENTO EM INTERTRAVADO 10CM

- E.0 EIXO PROJETADO
- MEIO FIO PROJETADO
- PERFIL DO TERRENO NATURAL
- PERFIL PROJETADO
- CAIXA EXISTENTE

PROPRIETÁRIO

PROJETO

ART DE PROJETO Nº:

CLIENTE / PROJETO

PAVIMENTAÇÃO EM PARALELEPÍEDOS E INTERTRAVADO E DRENAGEM DE DIVERSAS RUAS DO MUNICÍPIO DE BREJO DA MADRE DE DEUS/PE

BAIRRO BOA ESPERANÇA - SEDE DE BREJO DA MADRE DE DEUS/PE



DESENHOS DA PRANCHA

PROJETO GEOMÉTRICO- PLANTA BAIXA

PERFIL

ESCALA

1:500

INDICADA

ETAPA

PROJETO BÁSICO

RESPONSÁVEL - DESENHO



REVISÃO

DATA

AGOSTO/2024

PRANCHA 26/26

SEÇÃO-TIPO

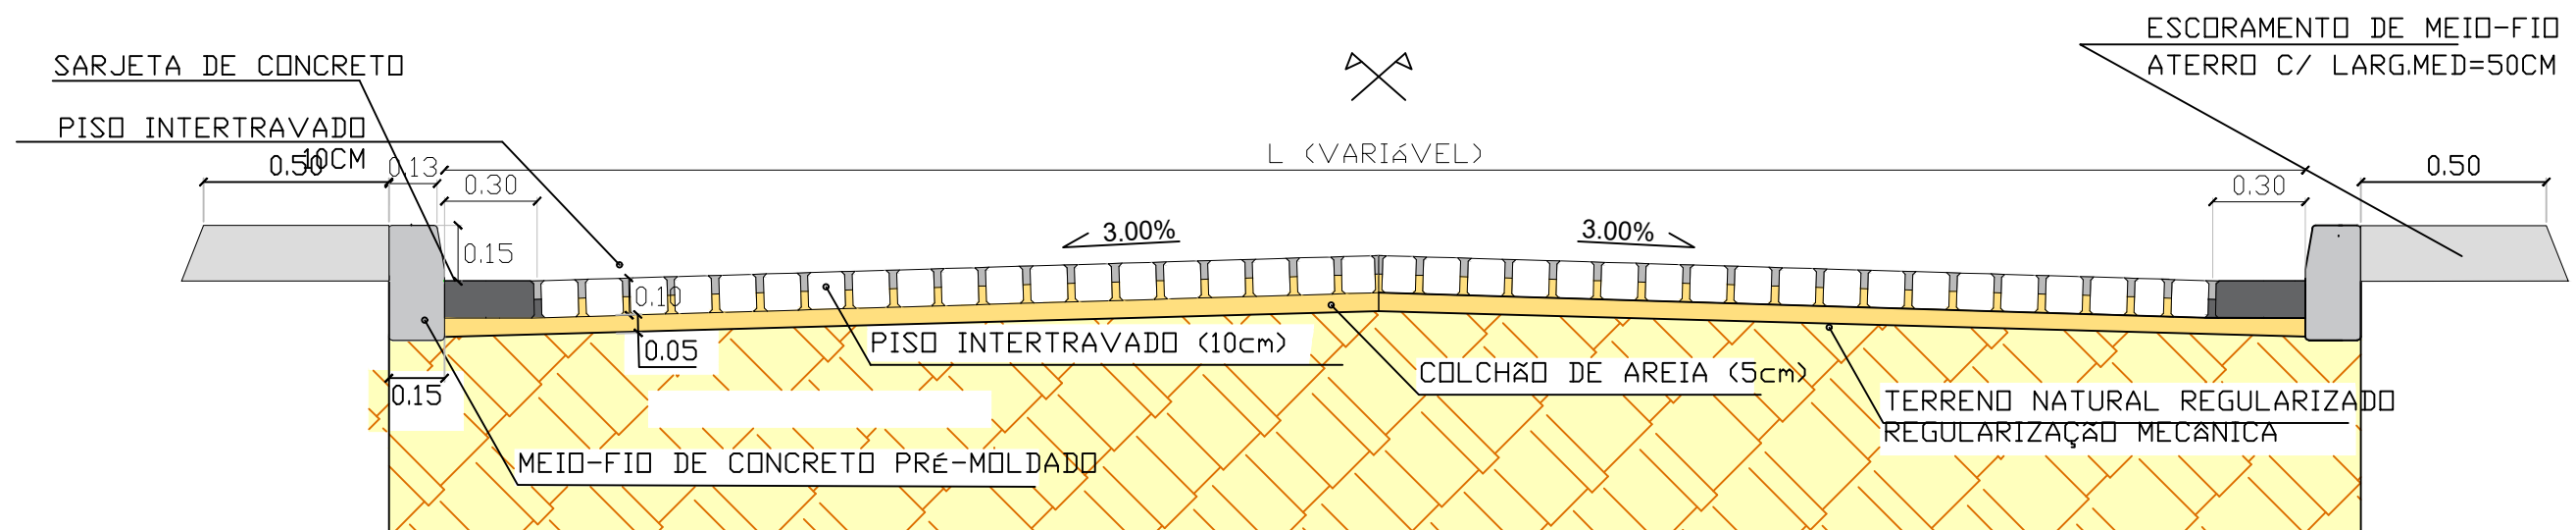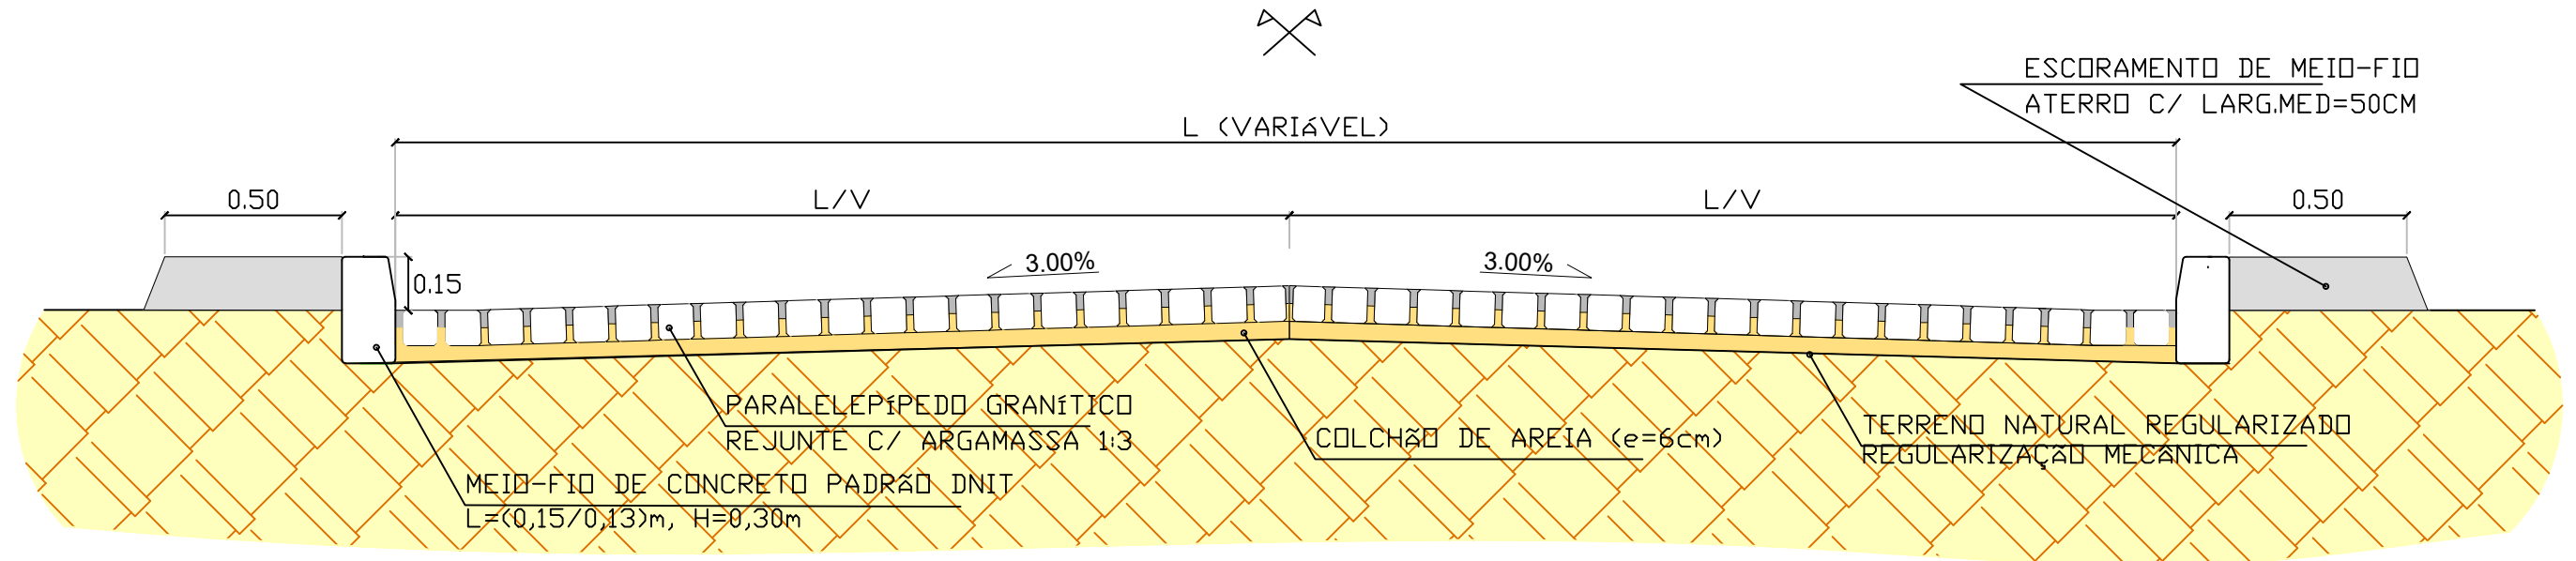

LEGENDA:

PROPRIETÁRIO

J.B. José Carlos de Araújo Souza
Engenheiro Civil - CREA nº 10.347 DPE
JUSTO & BRANCO ENGENHEIROS ASSOCIADOS

PROJETO

ART DE PROJETO Nº:

CLIENTE / PROJETO

PAVIMENTAÇÃO EM PARALELEPÍPEDOS E INTERTRAVADO E DRENAGEM DE DIVERSAS RUAS
DO MUNICÍPIO DE BREJO DA MADRE DE DEUS/PE

BAIRRO BOA ESPERANÇA - SEDE DE BREJO DA MADRE DE DEUS/PE

J.B. JUSTO & BRANCO
ENGENHEIROS ASSOCIADOS

**PREFEITURA DO
BREJO**
da Madre de Deus

DESENHOS DA PRANCHA

PROJETO GEOMÉTRICO

SEÇÃO-TIPO DE PAVIMENTAÇÃO

ESCALA

1:20


ETAPA
PROJETO BÁSICO

RESPONSÁVEL - DESENHO

REVISÃO

DATA
AGOSTO/2024

PRANCHA UNICA

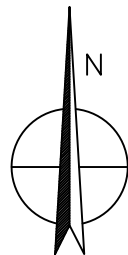

RUA PROJETADA 01, 02 E 03 - PLANTA BAIXA
ESCALA: 1:500

RUA OSCAR TAVARES DE

RUA PROJETADA - 03

RUA PROJETADA - 02

RUA PROJETADA - 01

LEGENDA:

- ÁRVORE
- EDIFICAÇÃO
- MEIO-FIO PROJETADO
- POSTE-BT
- MURO
- CERCA
- PLACA DE SINALIZAÇÃO
- PAVIMENTO EM PISO DE CONCRETO
- PAVIMENTO EM PARALELEPÍPEDOS
- PAVIMENTO EM INTERTRAVADO 10CM

- E.0 EIXO PROJETADO
- MEIO FIO PROJETADO
- PERFIL DO TERRENO NATURAL
- PERFIL PROJETADO
- CAIXA EXISTENTE

PROPRIETÁRIO



PROJETO

ART DE PROJETO Nº:

CLIENTE / PROJETO

PAVIMENTAÇÃO EM PARALELEPÍPEDOS E INTERTRAVADO E DRENAGEM DE DIVERSAS RUAS
DO MUNICÍPIO DE BREJO DA MADRE DE DEUS/PE

BAIRRO BOA ESPERANÇA - SEDE DE BREJO DA MADRE DE DEUS/PE



JUSTO & BRANCO
ENGENHEIROS ASSOCIADOS



DESENHOS DA PRANCHA

SINALIZAÇÃO - PLANTA BAIXA

ESCALA

1:500

INDICADA



ETAPA
PROJETO BÁSICO

RESPONSÁVEL - DESENHO

REVISÃO

DATA
AGOSTO/2024

PRANCHA 01/08

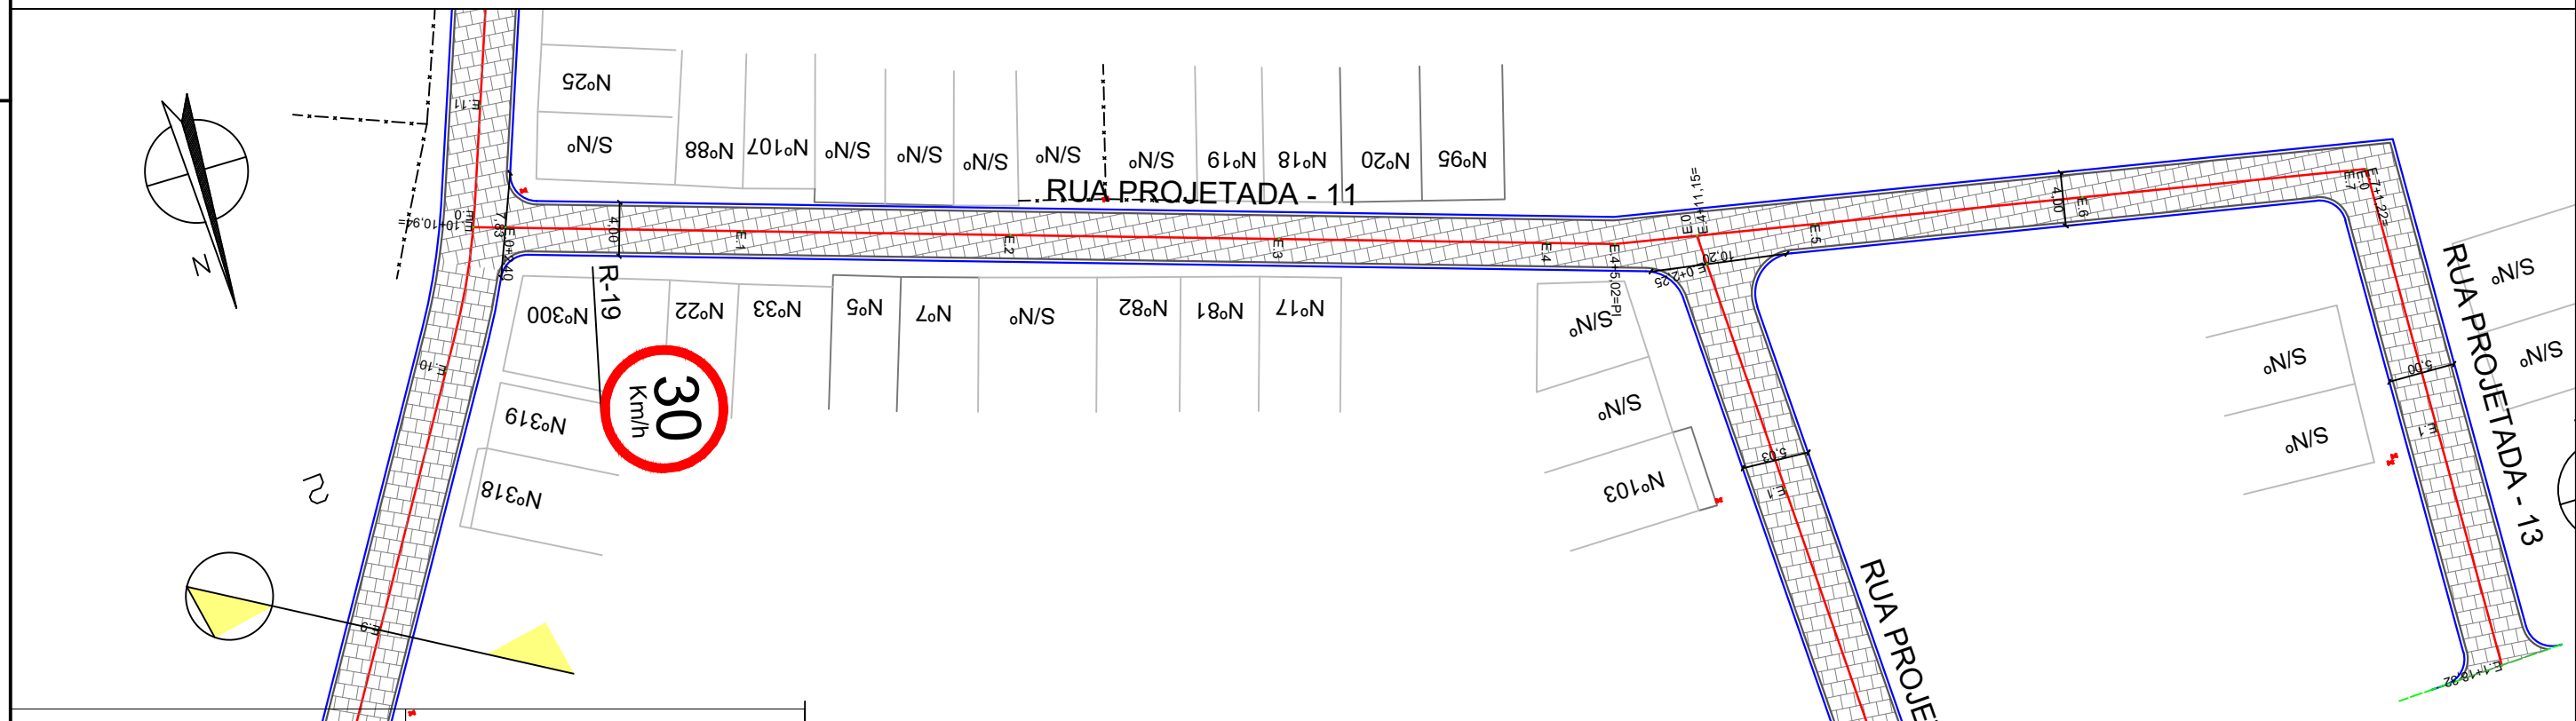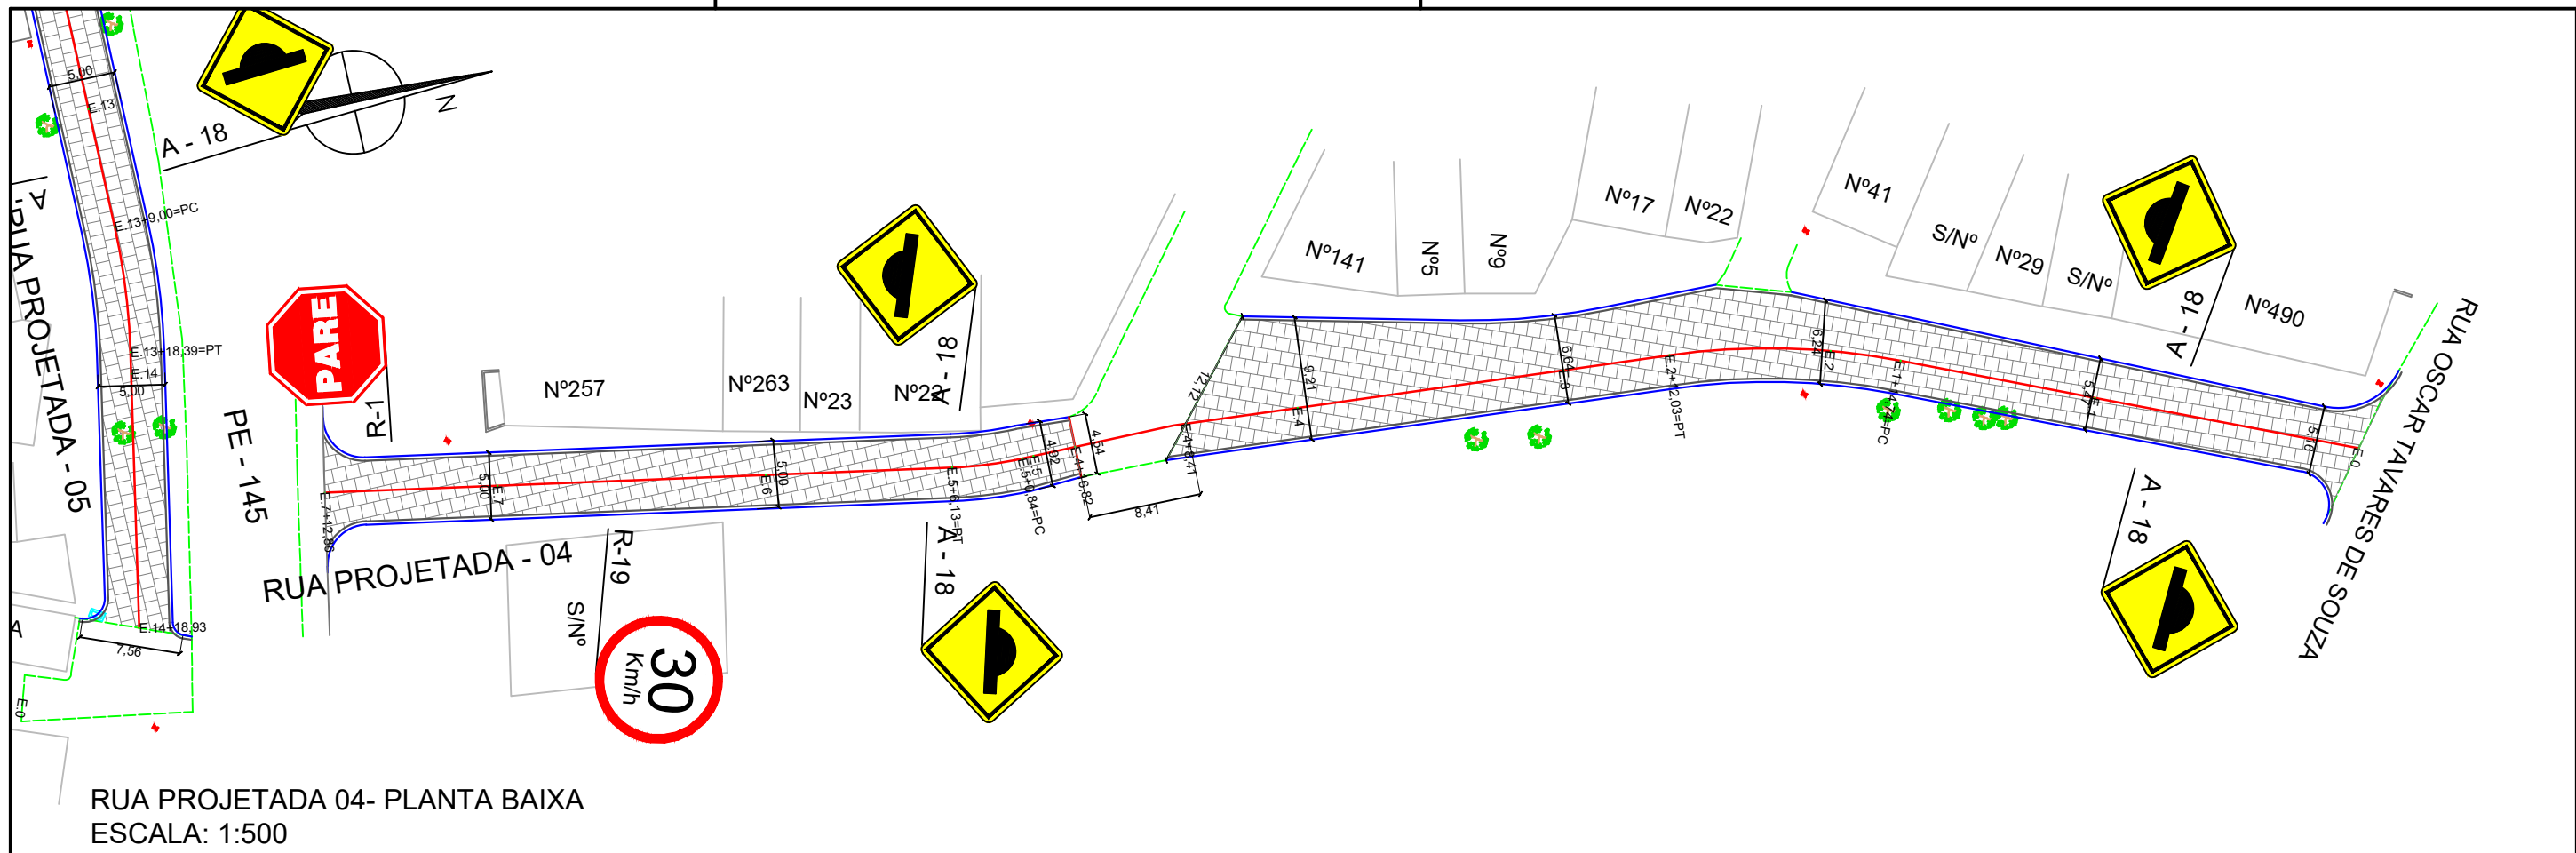

LEGENDA:

- ÁRVORE
- EDIFICAÇÃO
- MEIO-FIO PROJETADO
- POSTE-BT
- MURO
- CERCA
- PLACA DE SINALIZAÇÃO
- PAVIMENTO EM PISO DE CONCRETO
- PAVIMENTO EM PARALELEPÍEDOS
- PAVIMENTO EM INTERTRAVADO 10CM

E.0 EIXO PROJETADO

MEIO FIO PROJETADO

PERFIL DO TERRENO NATURAL

PERFIL PROJETADO

CAIXA EXISTENTE

PROPRIETÁRIO

PROJETO

ART DE PROJETO Nº:

CLIENTE / PROJETO

PAVIMENTAÇÃO EM PARALELEPÍEDOS E INTERTRAVADO E DRENAGEM DE DIVERSAS RUAS DO MUNICÍPIO DE BREJO DA MADRE DE DEUS/PE

BAIRRO BOA ESPERANÇA - SEDE DE BREJO DA MADRE DE DEUS/PE

DESENHOS DA PRANCHA

SINALIZAÇÃO - PLANTA BAIXA

ESCALA

1:500

INDICADA

ETAPA

PROJETO BÁSICO



RESPONSÁVEL - DESENHO

REVISÃO

DATA

AGOSTO/2024

PRANCHA 02/08

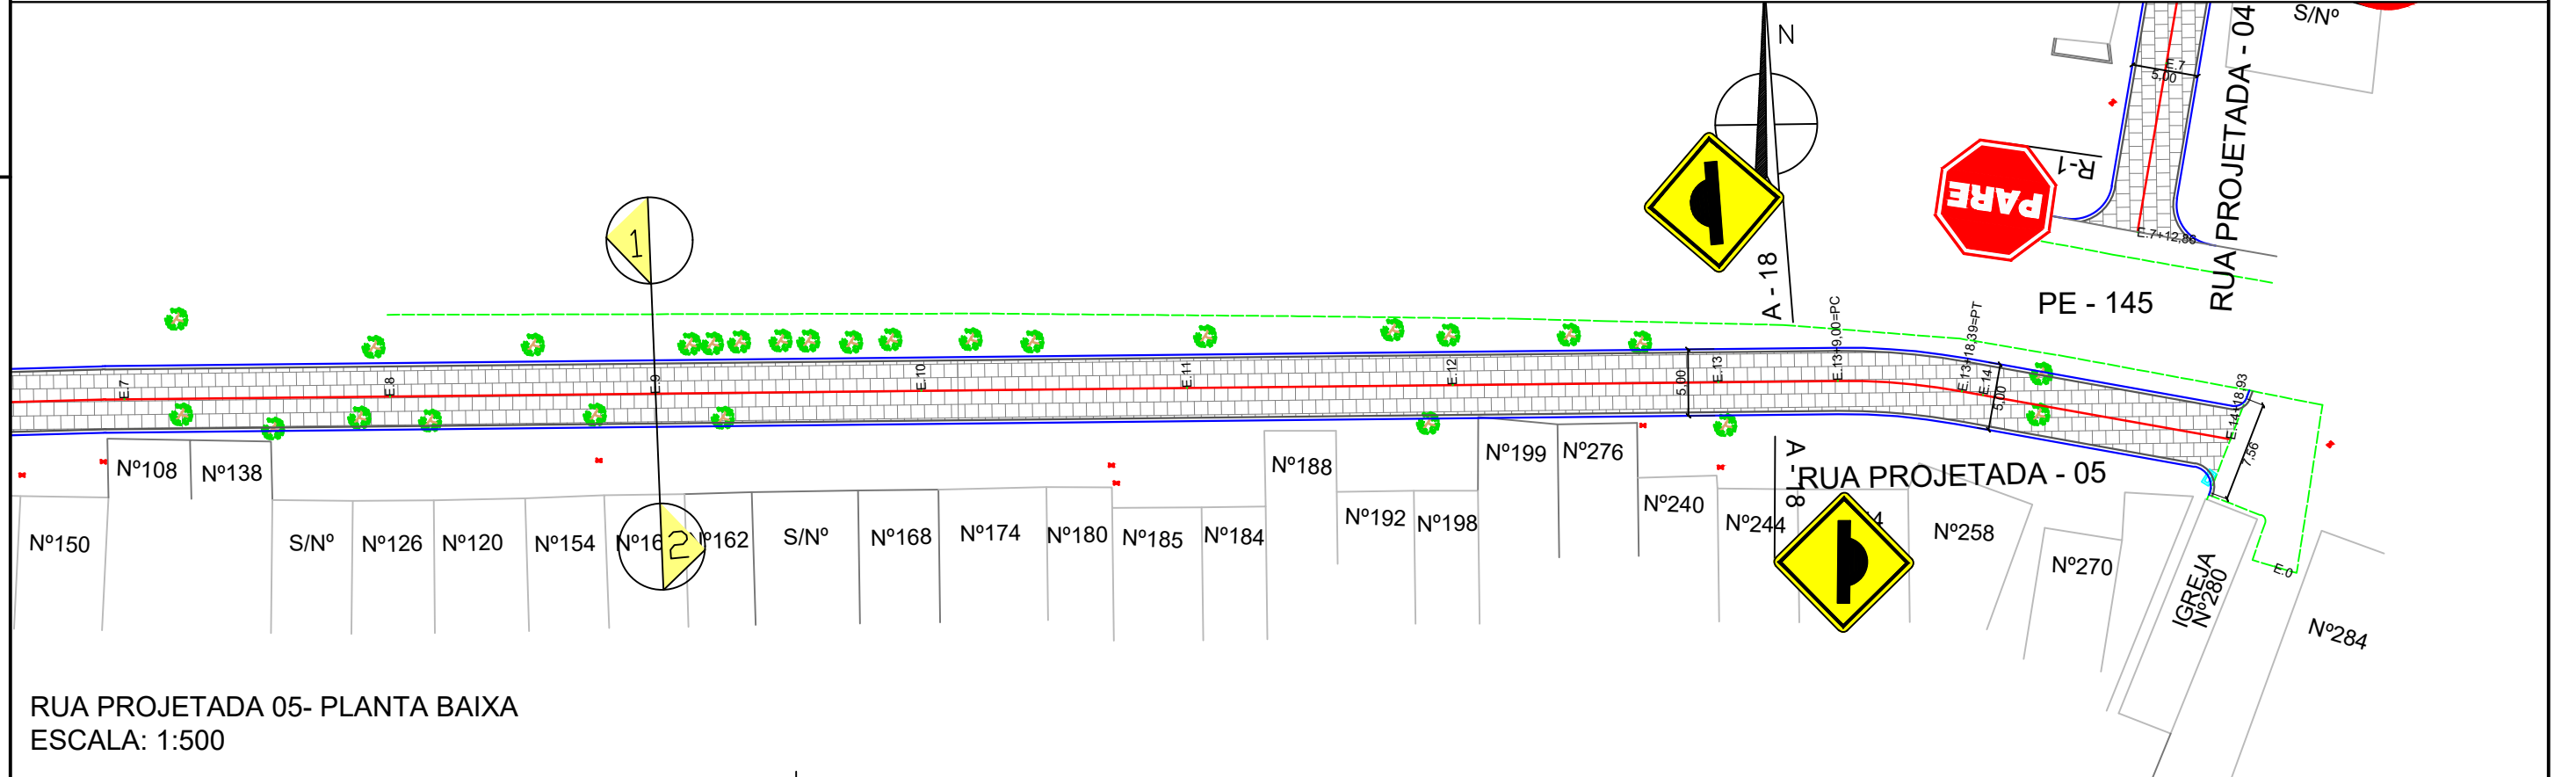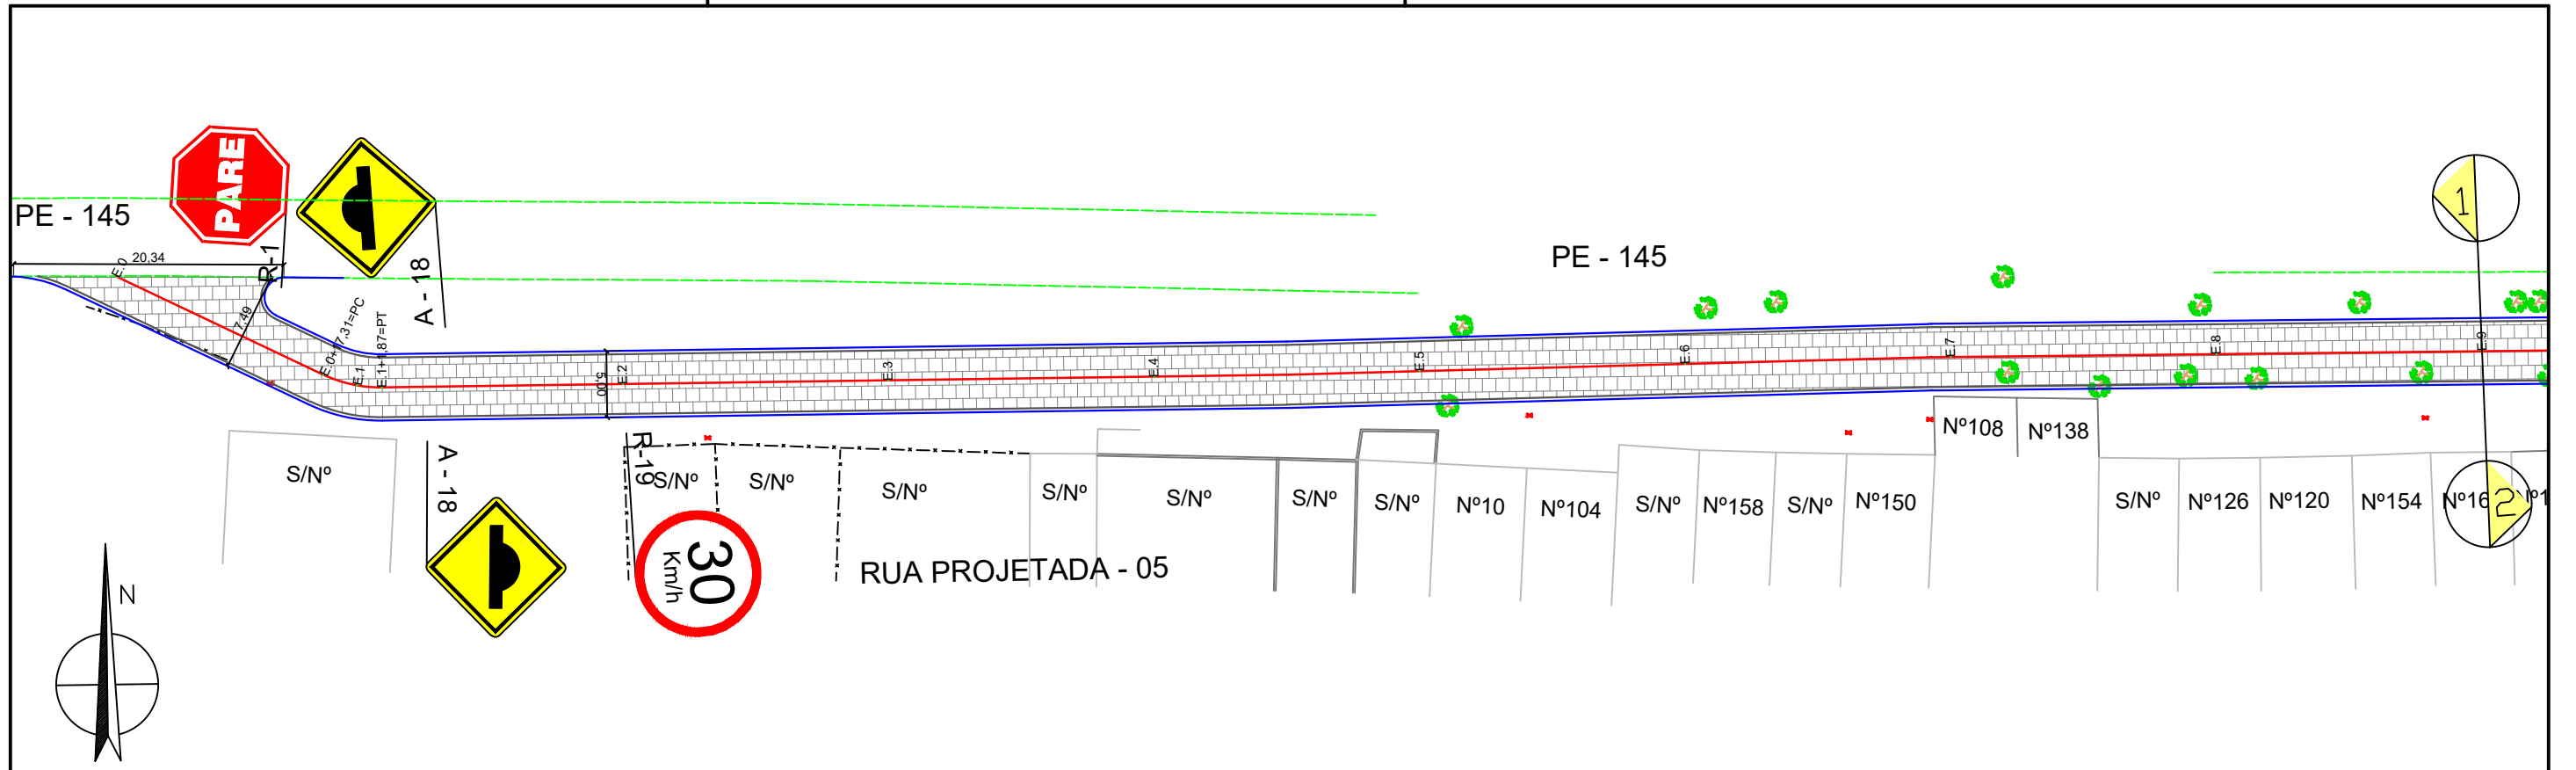

RUA PROJETADA 05- PLANTA BAIXA
ESCALA: 1:500

- LEGENDA:
- ÁRVORE
 - EDIFICAÇÃO
 - MEIO-FIO PROJETADO
 - POSTE-BT
 - MURO
 - CERCA
 - PLACA DE SINALIZAÇÃO
 - PAVIMENTO EM PISO DE CONCRETO
 - PAVIMENTO EM PARALELEPÍEDOS
 - PAVIMENTO EM INTERTRAVADO 10CM

- E.0 EIXO PROJETADO
- MEIO FIO PROJETADO
- PERFIL DO TERRENO NATURAL
- PERFIL PROJETADO
- CAIXA EXISTENTE

PROPRIETÁRIO
**José Carlos de Araújo Souza**
Engenheiro de Transportes - CREA nº 92.342/SP
JUSTO & BRANCO ENGENHEIROS ASSOCIADOS

PROJETO

ART DE PROJETO Nº:

CLIENTE / PROJETO

PAVIMENTAÇÃO EM PARALELEPÍEDOS E INTERTRAVADO E DRENAGEM DE DIVERSAS RUAS DO MUNICÍPIO DE BREJO DA MADRE DE DEUS/PE

BAIRRO BOA ESPERANÇA - SEDE DE BREJO DA MADRE DE DEUS/PE

DESENHOS DA PRANCHA

SINALIZAÇÃO - PLANTA BAIXA

ESCALA

1:500

INDICADA

ETAPA

PROJETO BÁSICO


RESPONSÁVEL - DESENHO

REVISÃO


DATA

AGOSTO/2024

PRANCHA 03/08

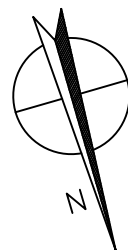

RUA PROJETADA 07, 08 E 10 - PLANTA BAIXA
ESCALA: 1:500

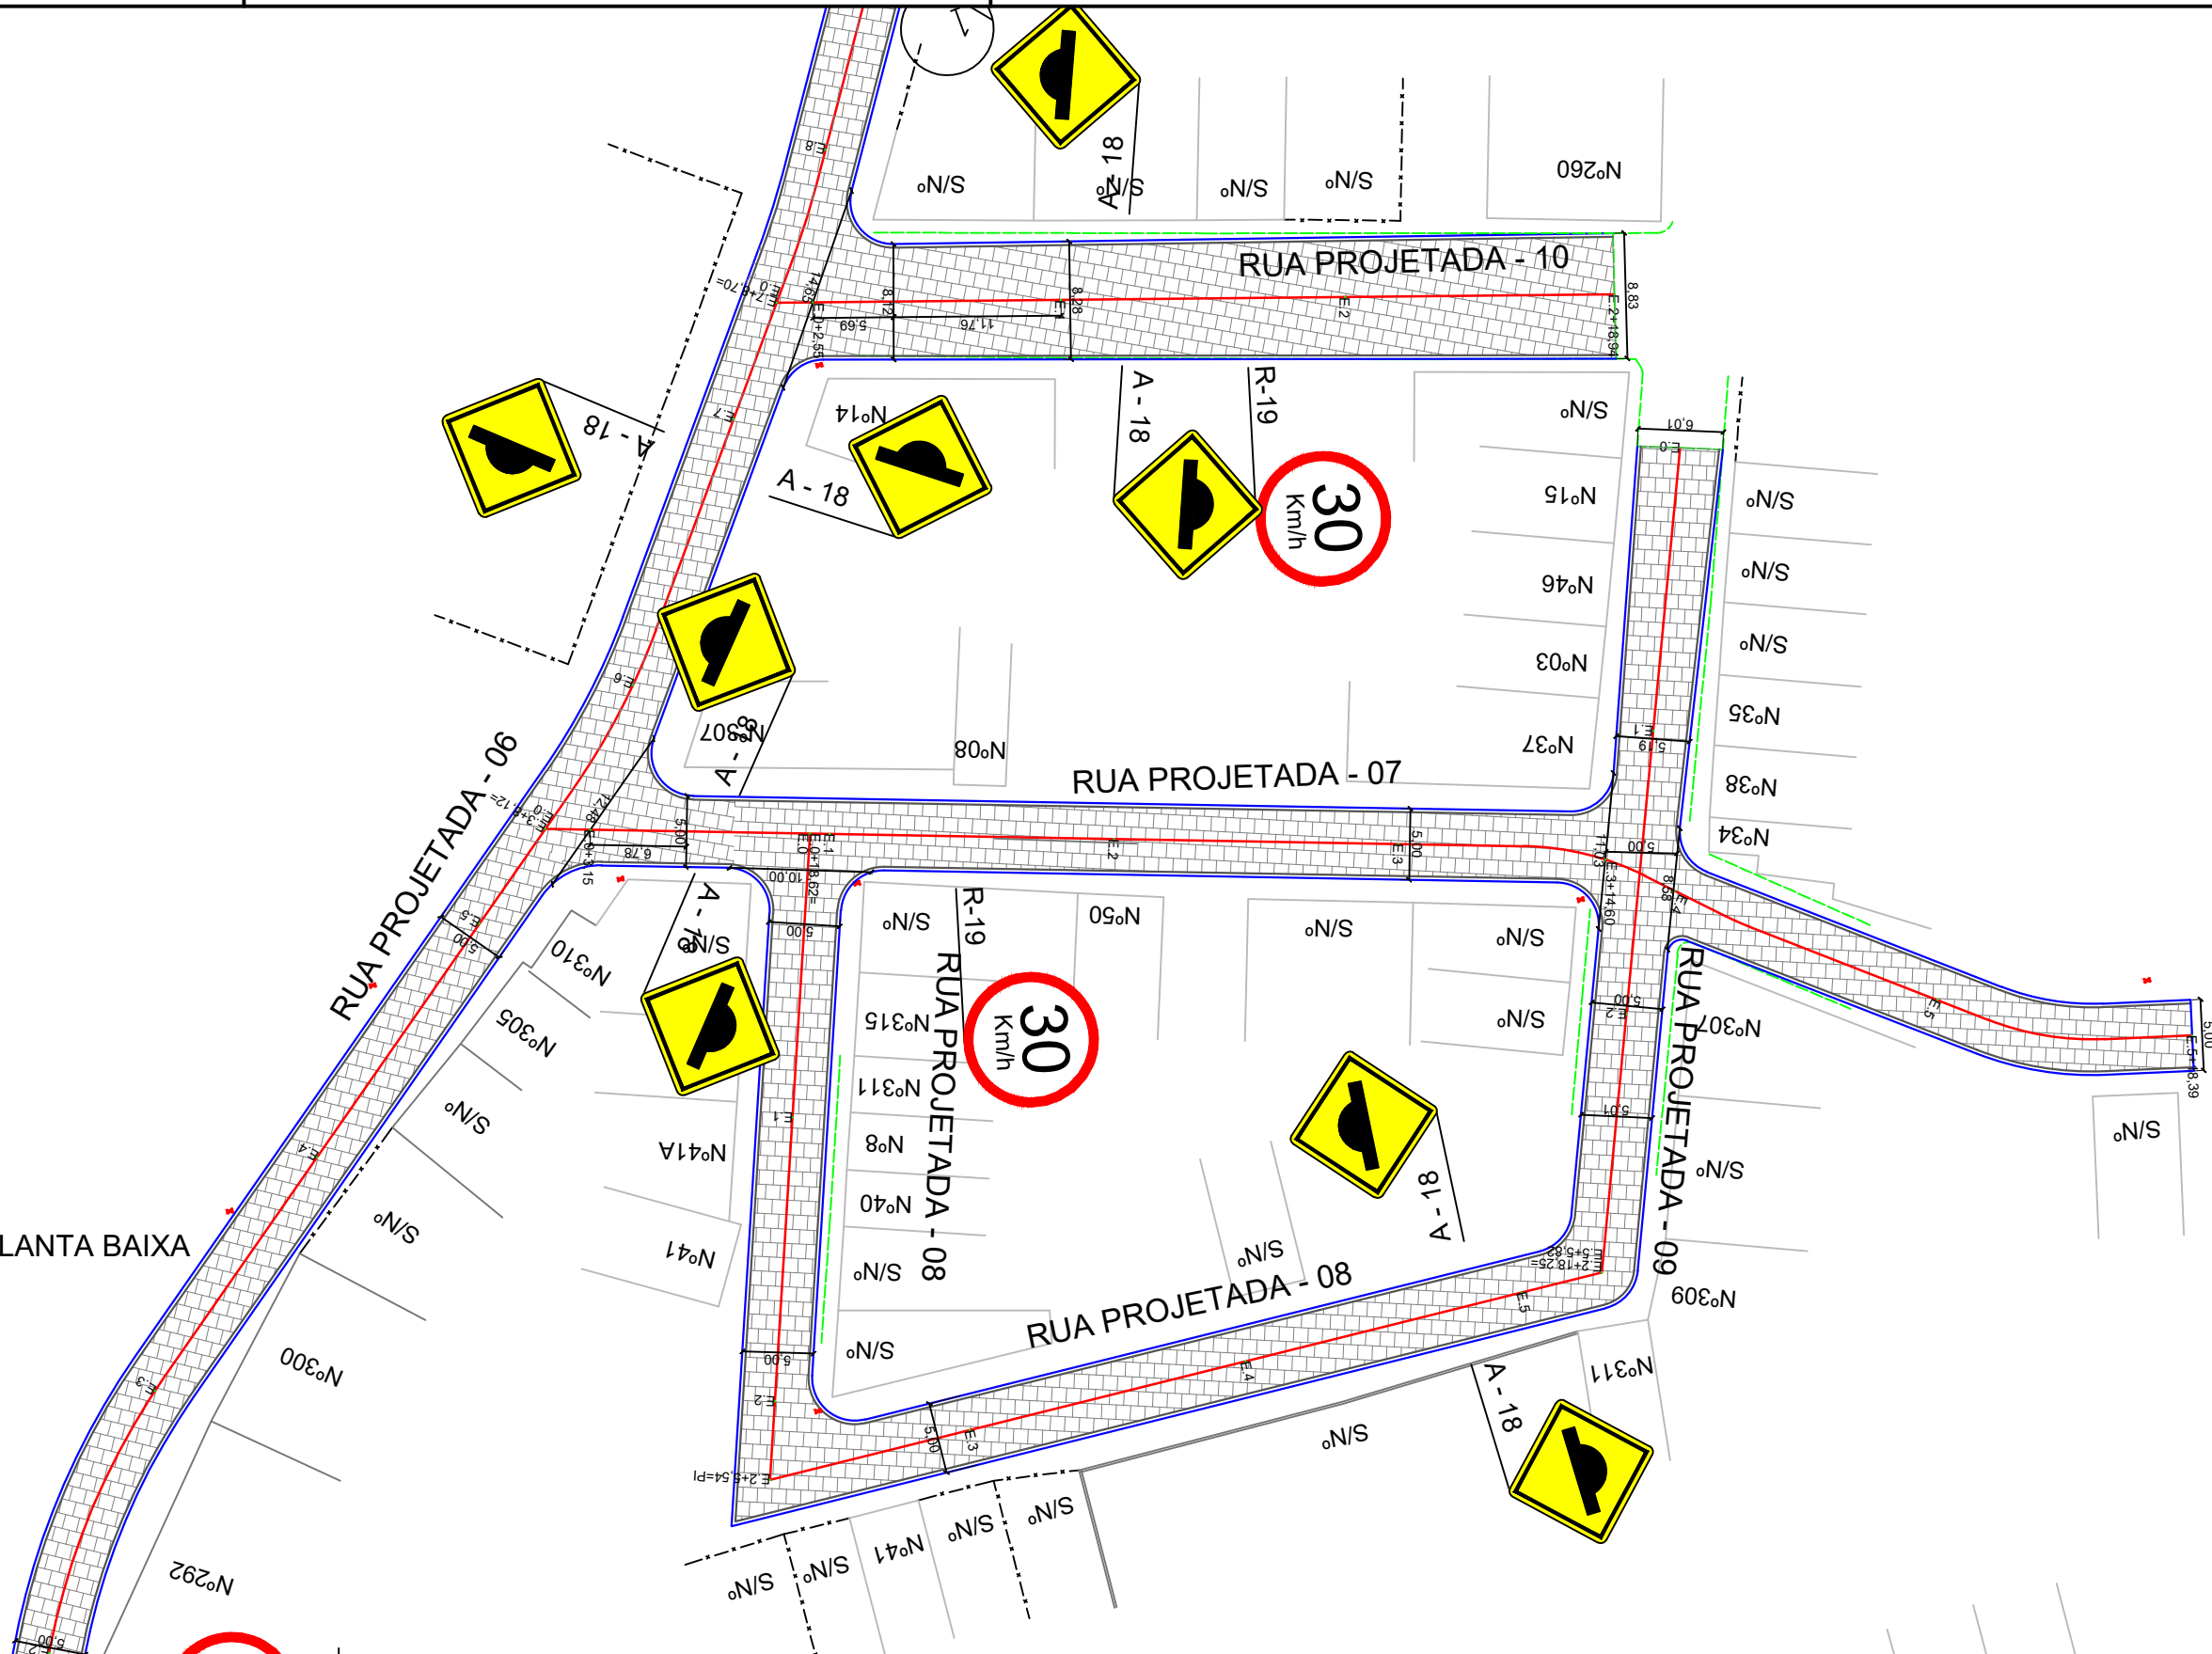

LEGENDA:

- ÁRVORE
- EDIFICAÇÃO
- MEIO-FIO PROJETADO
- POSTE-BT
- MURO
- CERCA
- PLACA DE SINALIZAÇÃO
- PAVIMENTO EM PISO DE CONCRETO
- PAVIMENTO EM PARALELEPÍEDOS
- PAVIMENTO EM INTERTRAVADO 10CM

- E.0 EIXO PROJETADO
- MEIO FIO PROJETADO
- PERFIL DO TERRENO NATURAL
- PERFIL PROJETADO
- CAIXA EXISTENTE

PROPRIETÁRIO



PROJETO

ART DE PROJETO Nº:

CLIENTE / PROJETO

PAVIMENTAÇÃO EM PARALELEPÍEDOS E INTERTRAVADO E DRENAGEM DE DIVERSAS RUAS
DO MUNICÍPIO DE BREJO DA MADRE DE DEUS/PE

BAIRRO BOA ESPERANÇA - SEDE DE BREJO DA MADRE DE DEUS/PE



JUSTO & BRANCO
ENGENHEIROS ASSOCIADOS



DESENHOS DA PRANCHA

SINALIZAÇÃO - PLANTA BAIXA

ESCALA

1:500

INDICADA



ETAPA
PROJETO BÁSICO

RESPONSÁVEL - DESENHO

REVISÃO

DATA
AGOSTO/2024

PRANCHA 05/08

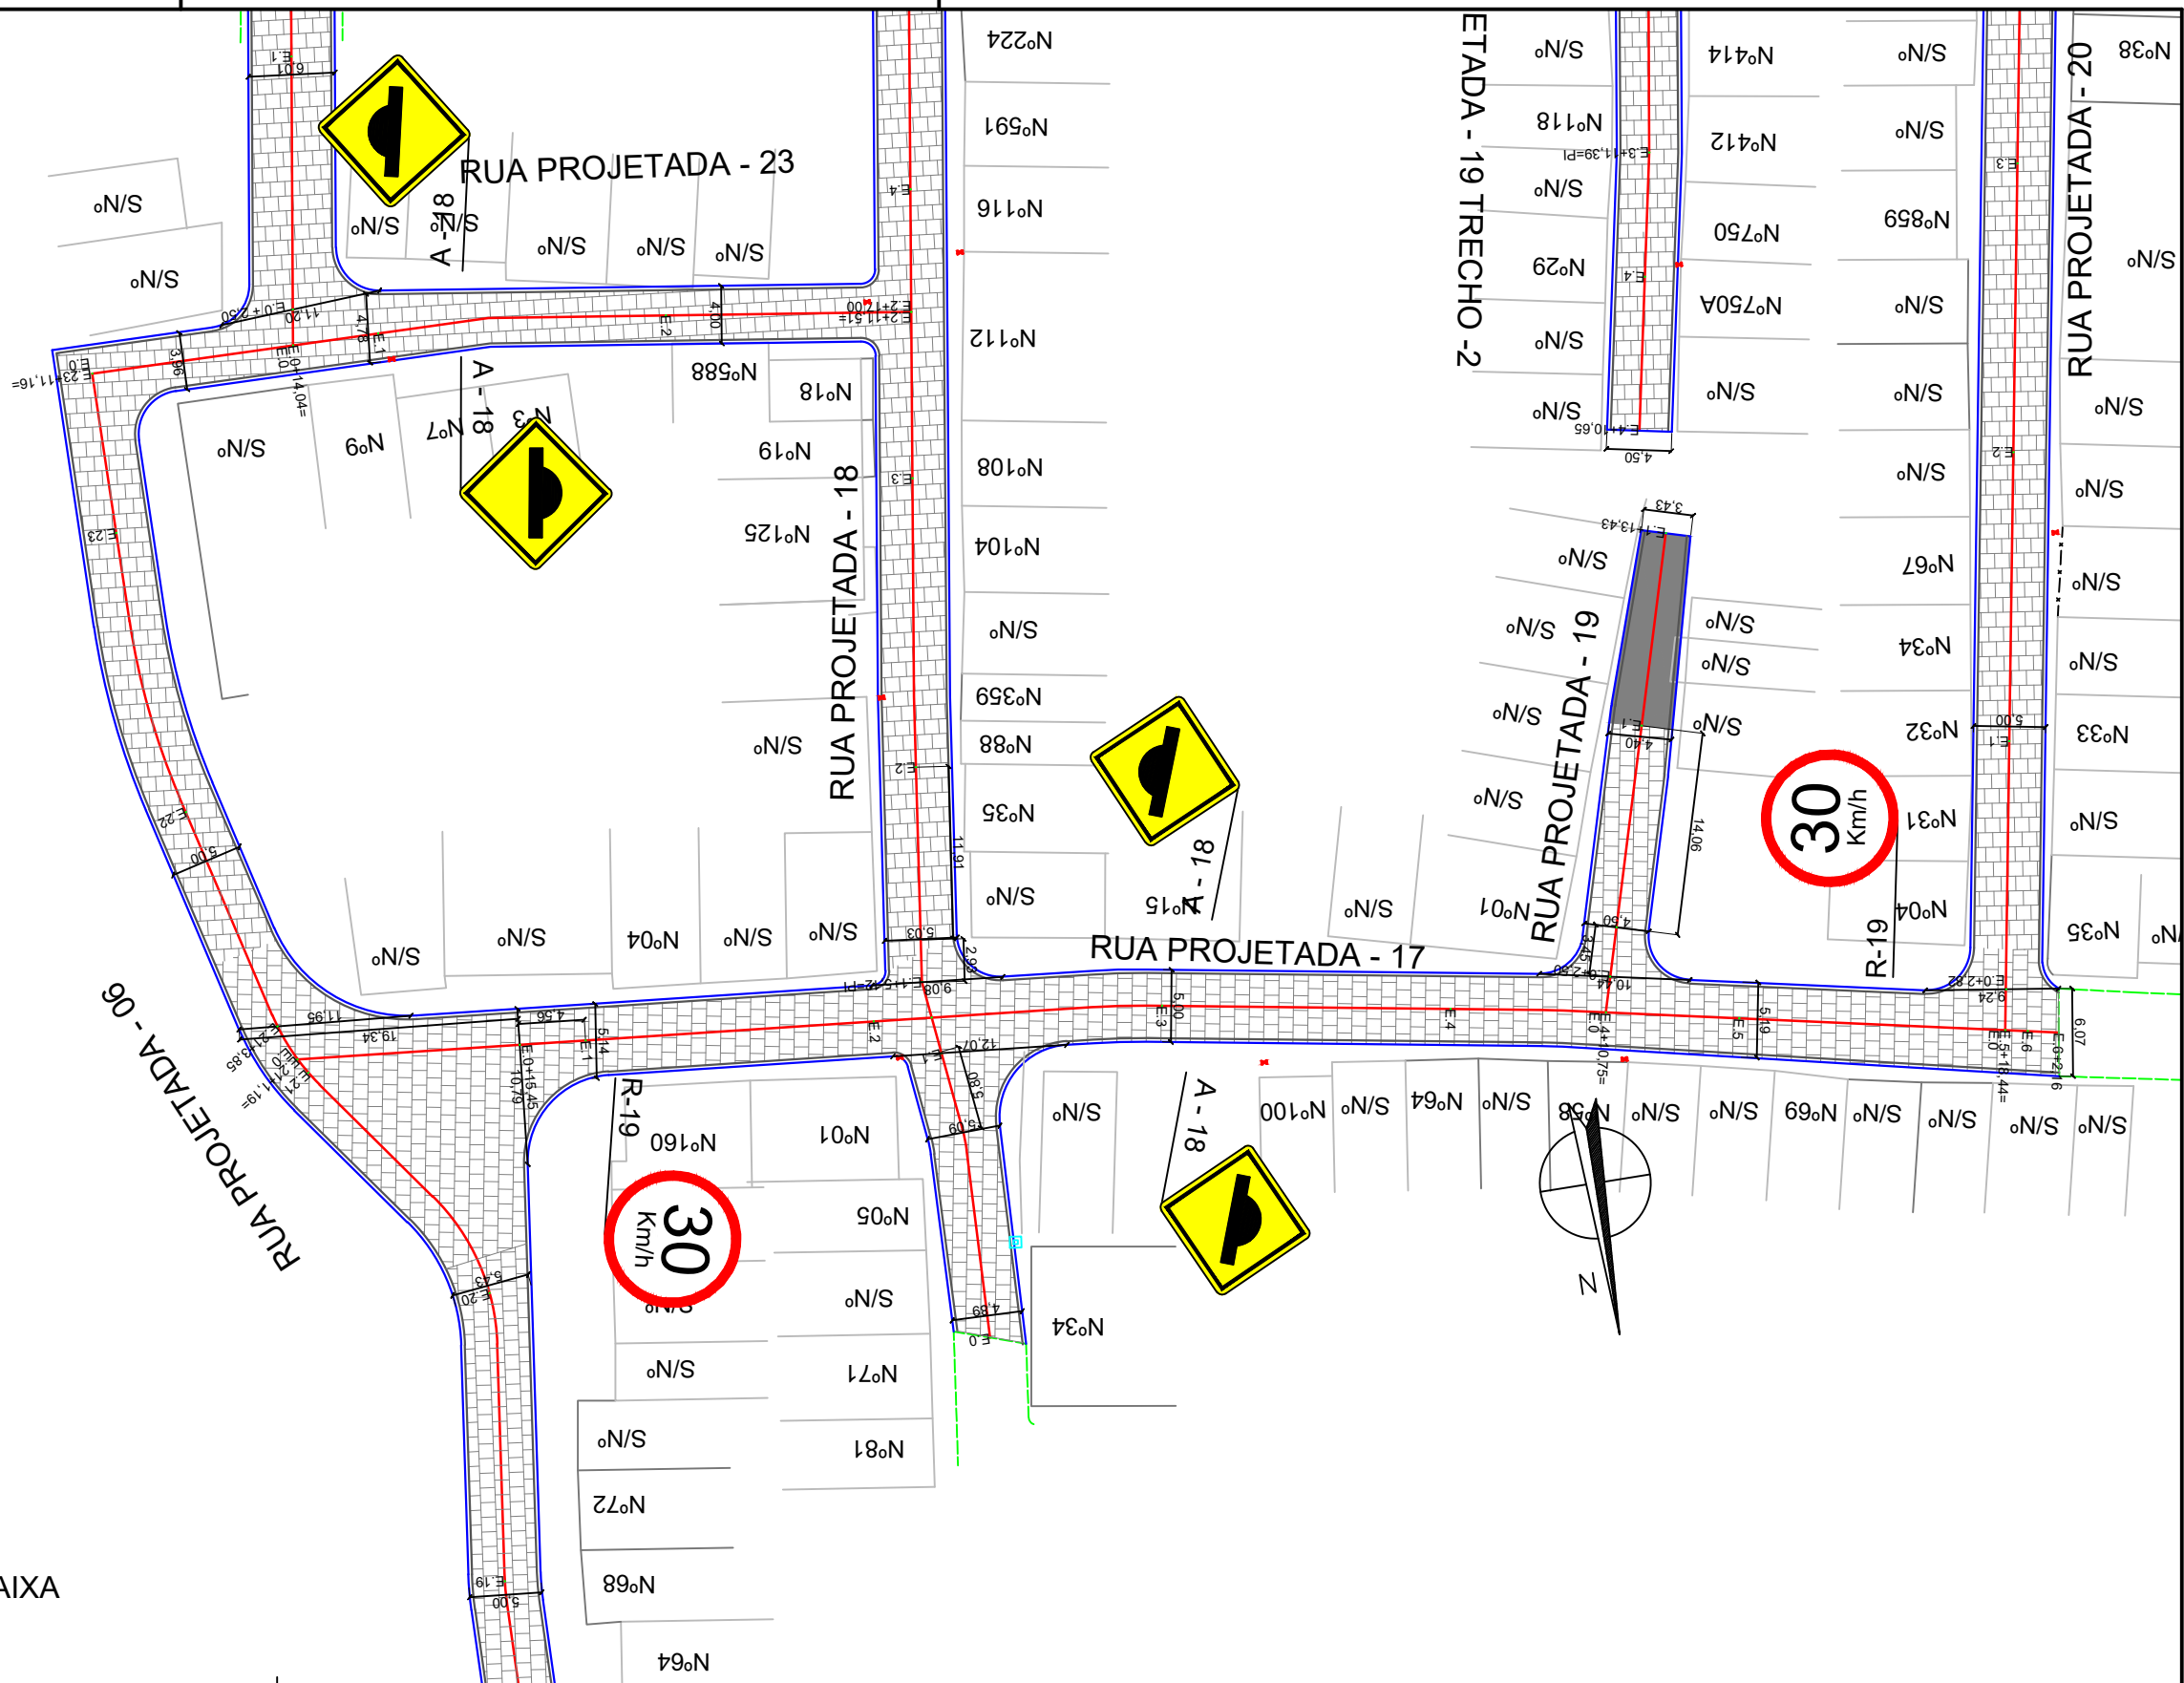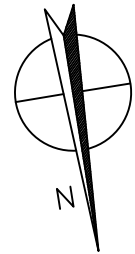

RUA PROJETADA 17 E 23- PLANTA BAIXA
ESCALA: 1:500

LEGENDA:

- ÁRVORE
- EDIFICAÇÃO
- MEIO-FIO PROJETADO
- POSTE-BT
- MURO
- CERCA
- PLACA DE SINALIZAÇÃO
- PAVIMENTO EM PISO DE CONCRETO
- PAVIMENTO EM PARALELEPÍEDOS
- PAVIMENTO EM INTERTRAVADO 10CM

- E.0 EIXO PROJETADO
- MEIO FIO PROJETADO
- PERFIL DO TERRENO NATURAL
- PERFIL PROJETADO
- CAIXA EXISTENTE

PROPRIETÁRIO

PROJETO

ART DE PROJETO Nº:


CLIENTE / PROJETO
PAVIMENTAÇÃO EM PARALELEPÍEDOS E INTERTRAVADO E DRENAGEM DE DIVERSAS RUAS DO MUNICÍPIO DE BREJO DA MADRE DE DEUS/PE
BAIRRO BOA ESPERANÇA - SEDE DE BREJO DA MADRE DE DEUS/PE



DESENHOS DA PRANCHA
SINALIZAÇÃO - PLANTA BAIXA

ESCALA
1:500
INDICADA

ETAPA PROJETO BÁSICO | RESPONSÁVEL - DESENHO | REVISÃO | DATA AGOSTO/2024 | PRANCHA 06/08

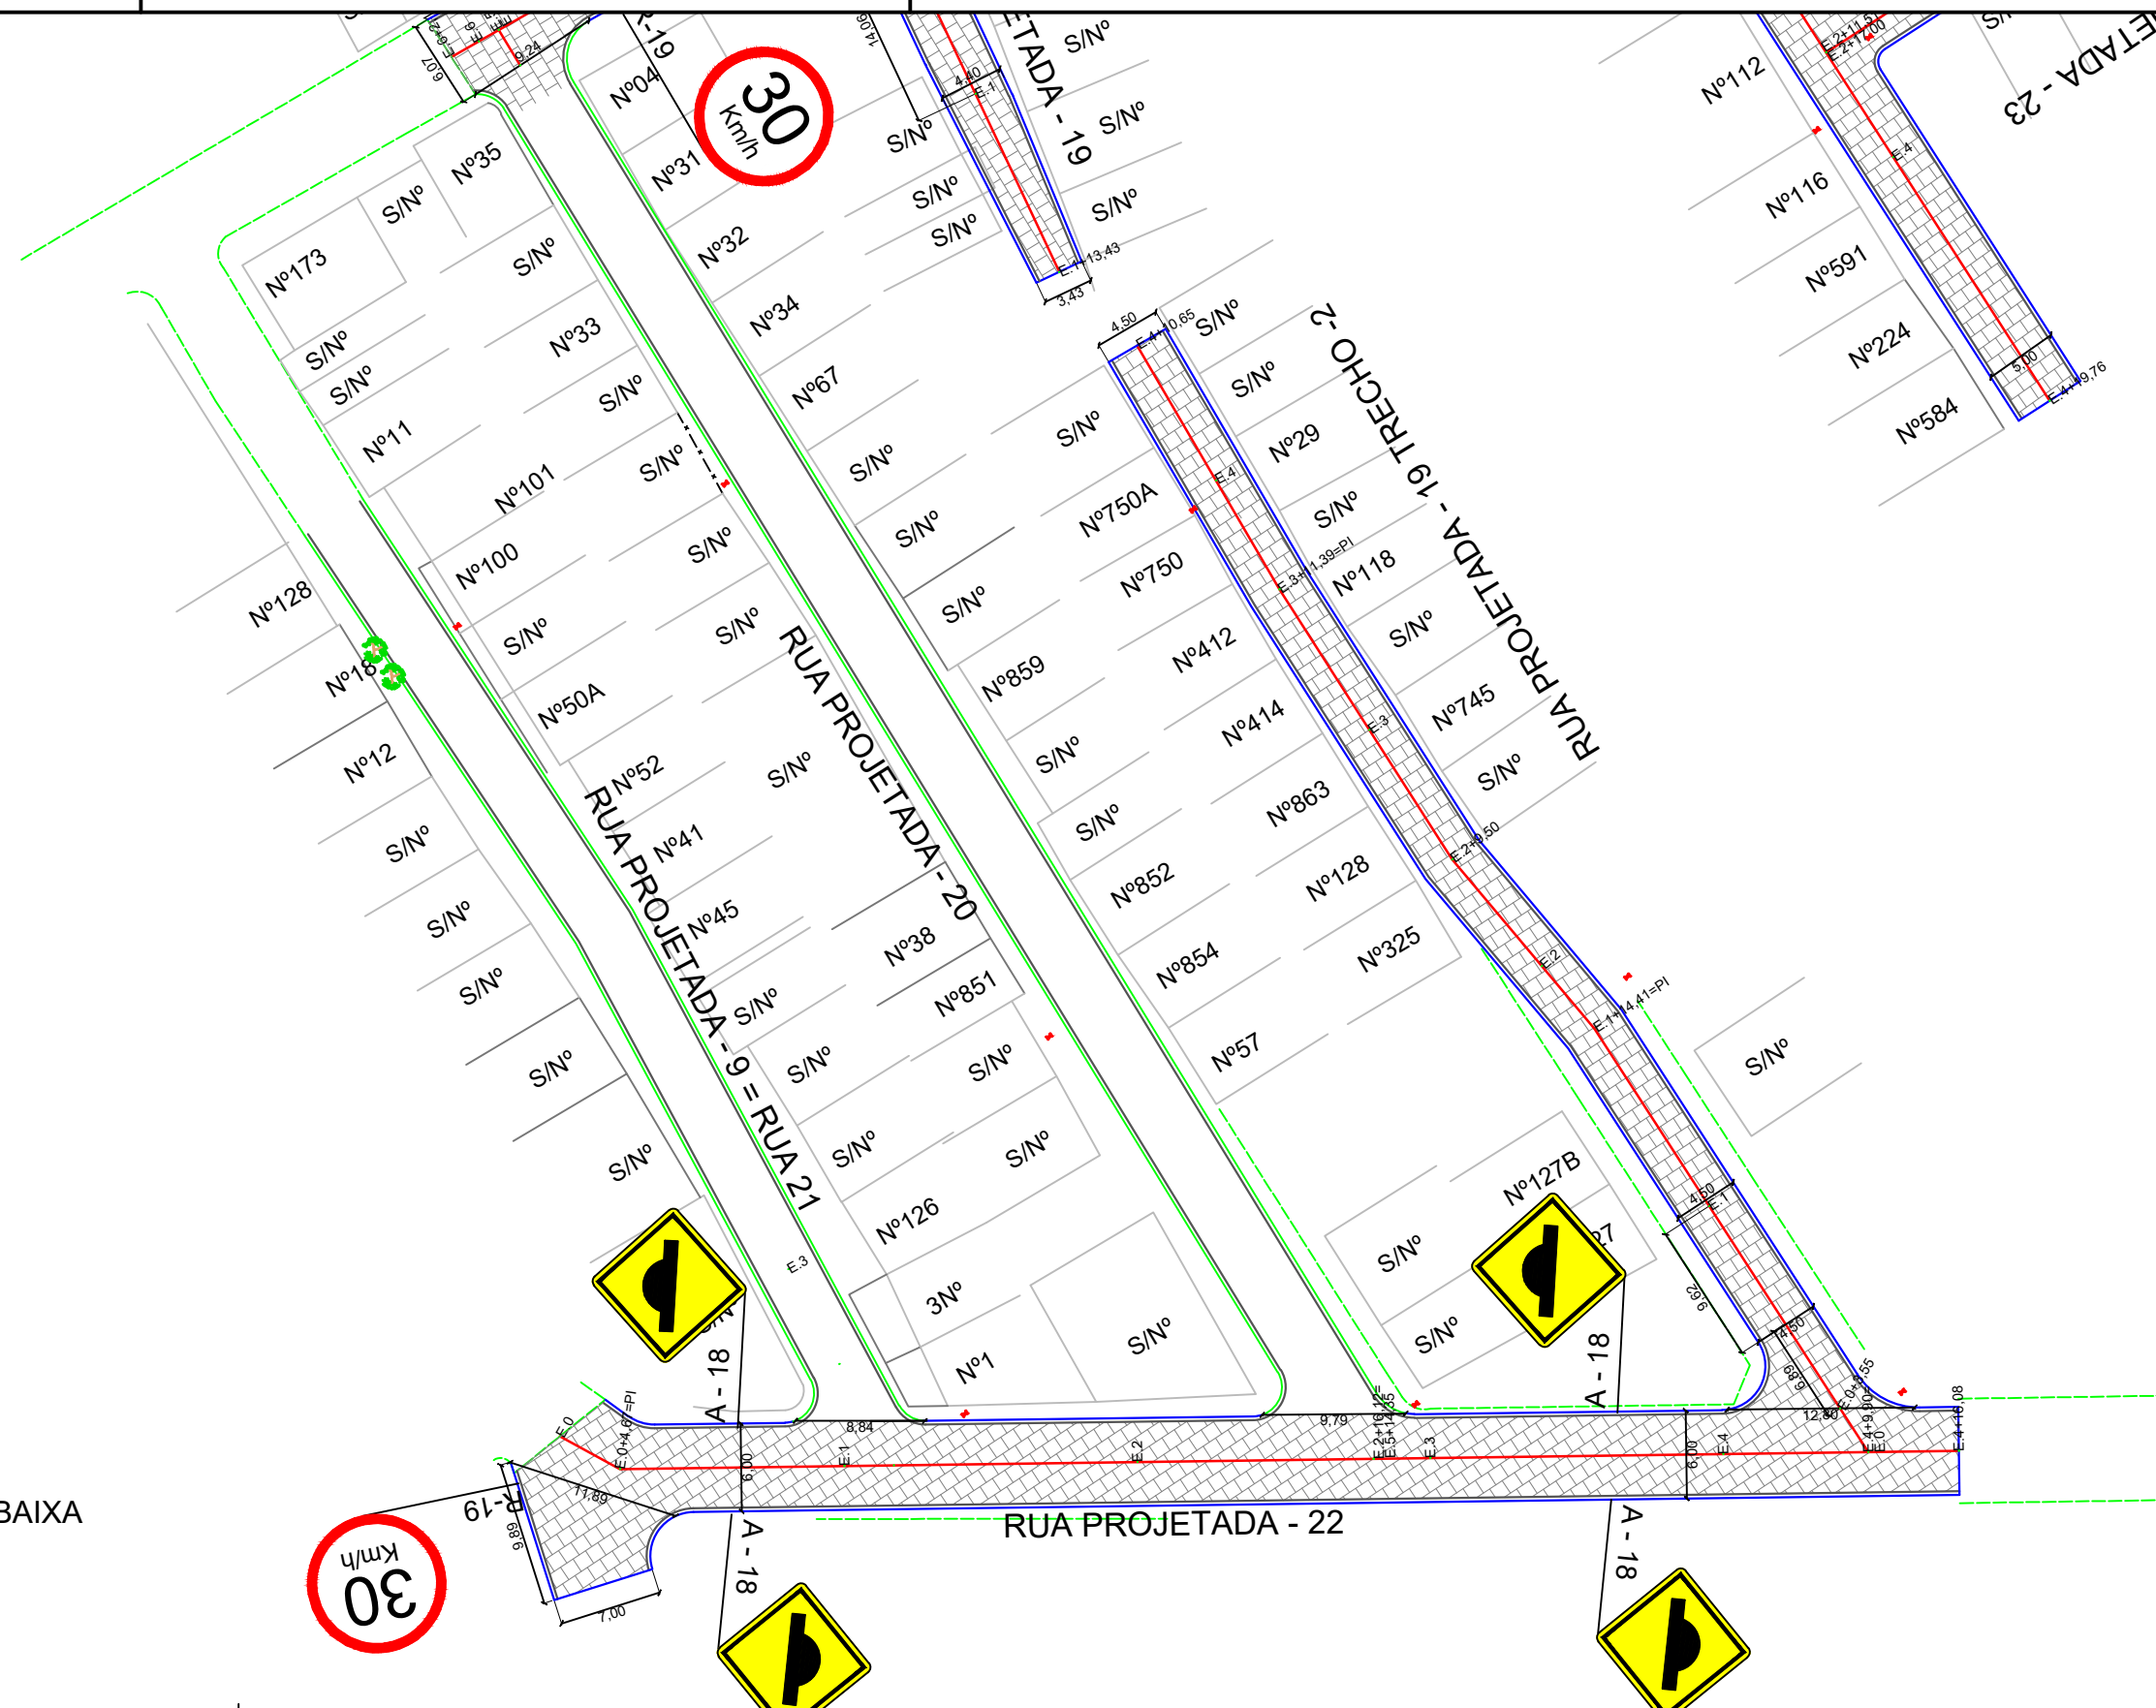

	ÁRVORE
	EDIFICAÇÃO
	MEIO-FIO PROJETADO
	POSTE-BT
	MURO
	CERCA
	PLACA DE SINALIZAÇÃO
	PAVIMENTO EM PISO DE CONCRETO
	PAVIMENTO EM PARALELEPÍPEDOS
	PAVIMENTO EM INTERTRAVADO 10CM

— E.0 EIXO PROJETADO
— MEIO FIO PROJETADO
— PERFIL DO TERRENO NATURAL
— PERFIL PROJETADO
■ CAIXA EXISTENTE

ART DE PROJETO Nº:

INDICADA

PRANCHA 07/08

7. ANEXOS

RESUMO COMPARATIVO
ORÇAMENTO COM DESONERAÇÃO *versus* ORÇAMENTO SEM DESONERAÇÃO

OBRA: PAVIMENTAÇÃO EM PARALELEPÍEDOS E INTERTRAVADO E DRENAGEM DE DIVERSAS RUAS DO MUNICÍPIO DE BREJO DA MADRE DE
LOCAL: DIVERSAS RUAS - BREJO DA MADRE DE DEUS / PE.

DATA BASE: JANEIRO/2025

	VALOR TOTAL DO PROJETO	BDI REFERENCIAL ADOTADO (dentro da faixa referencial do Acórdão 2622/2013, com tributos locais)	ENCARGOS SOCIAIS ADOTADOS (padrão SINAPI Pernambuco)
ORÇAMENTO <u>COM</u> DESONERAÇÃO	R\$ 1.894.338,76	26,01% (com CPRB)	84,33% (hora), 46,58% (mês)
ORÇAMENTO <u>SEM</u> DESONERAÇÃO	R\$ 1.859.701,23	20,00% (sem CPRB)	113,39% (hora), 69,76% (mês)

CONCLUSÃO:

A OPÇÃO MAIS VANTAJOSA PARA A ADMINISTRAÇÃO É A DO ORÇAMENTO SEM DESONERAÇÃO.



Anotação de Responsabilidade Técnica - ART
Lei nº 6.496, de 7 de dezembro de 1977

CREA-PE

ART OBRA / SERVIÇO
Nº PE20241159164

Conselho Regional de Engenharia e Agronomia de Pernambuco

INICIAL
CO-RESPONSÁVEL - ART PRINCIPAL

1. Responsável Técnico

JOSE CARLOS DE ARAUJO SOUZA

Título profissional: **ENGENHEIRO CIVIL, MBA GERENCIAMENTO DE OBRAS, PRODUT. E TECNOL. DA CONTRUÇÃO**

RNP: **1813971781**

Registro: **PE057347 PE**

Empresa contratada: **JUSTO & BRANCO ENGENHARIA CONSULTIVA LTDA - EPP**

Registro : **0000051506-PE**

2. Dados do Contrato

Contratante: **PREFEITURA MUNICIPAL DE BREJO DA MADRE DE DEUS**

CPF/CNPJ: **10.091.528/0001-77**

PRAÇA VEREADOR ABEL DE FREITAS

Nº: **S/N**

Complemento:

Bairro: **CENTRO**

Cidade: **BREJO DA MADRE DE DEUS**

UF: **PE**

CEP: **55170000**

Contrato: **132/2024**

Celebrado em: **14/06/2024**

Valor: **R\$ 115.000,00**

Tipo de contratante: **Pessoa Jurídica de Direito Público**

Ação Institucional: **Outros**

3. Dados da Obra/Serviço

SEM DEFINIÇÃO DIVERSOS

Nº: **DIVERSOS**

Complemento:

Bairro: **DIVERSOS**

Cidade: **BREJO DA MADRE DE DEUS**

UF: **PE**

CEP: **55170000**

Data de Início: **14/06/2024**

Previsão de término: **14/12/2024**

Coordenadas Geográficas: **0, 0**

Finalidade: **Infraestrutura**

Código: **Não Especificado**

Proprietário: **PREFEITURA MUNICIPAL DE BREJO DA MADRE DE DEUS**

CPF/CNPJ: **10.091.528/0001-77**

4. Atividade Técnica

	Quantidade	Unidade
16 - Execução		
55 - Execução de serviço técnico > TOPOGRAFIA > LEVANTAMENTOS TOPOGRÁFICOS BÁSICOS > DE LEVANTAMENTO TOPOGRÁFICO > #33.1.1.3 - PLANIALTIMÉTRICO	3,00	un
14 - Elaboração		
85 - Vistoria > CONSTRUÇÃO CIVIL > EDIFICAÇÕES > DE EDIFICAÇÃO > #1.1.1.4 - EM MATERIAIS MISTOS	2,00	un
66 - Laudo > CONSTRUÇÃO CIVIL > EDIFICAÇÕES > DE EDIFICAÇÃO > #1.1.1.4 - EM MATERIAIS MISTOS	2,00	un
80 - Projeto > ESTRUTURAS > ESTRUTURAS DE CONCRETO E ARGAMASSA ARMADA > #2.1.1 - DE ESTRUTURA DE CONCRETO ARMADO	3,00	un
80 - Projeto > ESTRUTURAS > FUNDAÇÕES > DE FUNDAÇÕES SUPERFICIAIS > #2.9.1.2 - EM SAPATAS ISOLADAS	3,00	un
35 - Elaboração de orçamento > CONSTRUÇÃO CIVIL > EDIFICAÇÕES > DE EDIFICAÇÃO > #1.1.1.4 - EM MATERIAIS MISTOS	3,00	un
35 - Elaboração de orçamento > OBRAS HIDRÁULICAS E RECURSOS HÍDRICOS > SISTEMAS DE DRENAGEM PARA OBRAS CIVIS > DE SISTEMAS DE DRENAGEM PARA OBRAS CIVIS > #5.3.1.3 - CANAL	1,00	un
35 - Elaboração de orçamento > TRANSPORTES > INFRAESTRUTURA URBANA > DE PAVIMENTAÇÃO > #4.2.1.3 - EM PARALELEPÍPEDO PARA VIAS URBANAS	1,00	un
82 - Projeto de Instalações > ELETROTÉCNICA > INSTALAÇÕES ELÉTRICAS > DE INSTALAÇÕES ELÉTRICAS EM BAIXA TENSÃO > #11.10.1.2 - PARA FINS COMERCIAIS	1,00	un
82 - Projeto de Instalações > CONSTRUÇÃO CIVIL > INSTALAÇÕES HIDROSSANITÁRIAS > #1.4.1 - DE SISTEMA DE ÁGUA POTÁVEL	1,00	un
82 - Projeto de Instalações > CONSTRUÇÃO CIVIL > INSTALAÇÕES HIDROSSANITÁRIAS > #1.4.2 - DE SISTEMA DE REDES DE ÁGUAS PLUVIAIS	1,00	un
82 - Projeto de Instalações > CONSTRUÇÃO CIVIL > INSTALAÇÕES HIDROSSANITÁRIAS > #1.4.3 - DE INSTALAÇÃO DE SISTEMA DE ESGOTO SANITÁRIO	1,00	un


JOSÉ CARLOS DE ARAÚJO SOUZA
 Diretor/Resp. Técnico CREA Nº 17.347 DPE
JUSTO & BRANCO ENGENHARIA CONSULTIVA

A autenticidade desta ART pode ser verificada em: <http://crea-pe.sitac.com.br/publico>, com a chave: 0Ax4D
 Impresso em: 29/07/2024 às 18:03:26 por: , ip: 201.148.98.29

www.creape.org.br
 Tel: (81) 3423-4383

creape@creape.org.br
 Fax: (81) 3423-4383



CREA-PE
 Conselho Regional de Engenharia
 e Agronomia de Pernambuco





Anotação de Responsabilidade Técnica - ART
Lei nº 6.496, de 7 de dezembro de 1977

CREA-PE

ART OBRA / SERVIÇO
Nº PE20241159164

Conselho Regional de Engenharia e Agronomia de Pernambuco

INICIAL
CO-RESPONSÁVEL - ART PRINCIPAL

82 - Projeto de Instalações > CONSTRUÇÃO CIVIL > INSTALAÇÕES HIDROSSANITÁRIAS > #1.4.5 - DE LIGAÇÃO INDIVIDUAL DE REDE DE ESGOTO	1,00	un
80 - Projeto > OBRAS HIDRÁULICAS E RECURSOS HÍDRICOS > SISTEMAS DE DRENAGEM PARA OBRAS CIVIS > DE SISTEMAS DE DRENAGEM PARA OBRAS CIVIS > #5.3.1.3 - CANAL	1,00	un
80 - Projeto > TRANSPORTES > INFRAESTRUTURA URBANA > DE PAVIMENTAÇÃO > #4.2.1.3 - EM PARALELEPÍPEDO PARA VIAS URBANAS	1,00	un
80 - Projeto > OBRAS HIDRÁULICAS E RECURSOS HÍDRICOS > SISTEMAS DE DRENAGEM PARA OBRAS CIVIS > DE SISTEMAS DE DRENAGEM PARA OBRAS CIVIS > #5.3.1.7 - MEIO-FIO	1,00	un
80 - Projeto > OBRAS HIDRÁULICAS E RECURSOS HÍDRICOS > SISTEMAS DE DRENAGEM PARA OBRAS CIVIS > DE SISTEMAS DE DRENAGEM PARA OBRAS CIVIS > #5.3.1.8 - SARJETA	1,00	un
80 - Projeto > OBRAS HIDRÁULICAS E RECURSOS HÍDRICOS > SISTEMAS DE DRENAGEM PARA OBRAS CIVIS > DE SISTEMAS DE DRENAGEM PARA OBRAS CIVIS > #5.3.1.1 - BOCA DE LOBO	1,00	un
80 - Projeto > OBRAS HIDRÁULICAS E RECURSOS HÍDRICOS > SISTEMAS DE DRENAGEM PARA OBRAS CIVIS > DE SISTEMAS DE DRENAGEM PARA OBRAS CIVIS > #5.3.1.2 - BUEIRO	1,00	un

Após a conclusão das atividades técnicas o profissional deve proceder a baixa desta ART

5. Observações

Contratação de empresa de engenharia para realização dos serviços de vistorias de inspeção estrutural, elaboração de laudos estruturais, realização de levantamentos topográficos e elaboração de projetos de engenharia para os objetos de obras localizados no Município de Brejo da Madre de Deus/PE: 1- ELABORAÇÃO DE DOCUMENTAÇÃO TÉCNICA PARA PROCESSOS DE RECAPTUAÇÃO (PORTARIA MEC/MGI/CGU Nº 82/2023) DE DUAS DE 02 (DUAS) CRECHES TIPO B (PADRÃO FNDE) DE SÃO DOMINGOS E DA SEDE; 2- ELABORAÇÃO DOS PROJETOS COMPLEMENTARES (ESTRUTURAL, ELÉTRICO, HIDROSSANITÁRIO E DFE) E ORÇAMENTO DA AMPLIAÇÃO DA ESCOLA MUNICIPAL EPAMINONDAS MENDONÇA, DISTRITO FAZENDA NOVA; 3- ELABORAÇÃO DO PROJETO ESTRUTURAL E ORÇAMENTO DE PÓRTICO TURÍSTICO MISTO DE CONCRETO, AÇO E ALVENARIA, COM VÃO DE 15M E 8M DE ALTURA; 4- ELABORAÇÃO DE PROJETO DE PAVIMENTAÇÃO EM PARALELEPÍPEDOS E INTERTRAVADO E DRENAGEM DE DIVERSAS RUAS; 5- ELABORAÇÃO DO PROJETO DE REVESTIMENTO DO CANAL DE FAZENDA NOVA

6. Declarações

- Declaro que estou cumprindo as regras de acessibilidade previstas nas normas técnicas da ABNT, na legislação específica e no decreto n. 5296/2004.

- Cláusula Compromissória: Qualquer conflito ou litígio originado do presente contrato, bem como sua interpretação ou execução, será resolvido por arbitragem, de acordo com a Lei no. 9.307, de 23 de setembro de 1996, por meio do Centro de Mediação e Arbitragem - CMA vinculado ao Crea-PE, nos termos do respectivo regulamento de arbitragem que, expressamente, as partes declaram concordar

7. Entidade de Classe

NÃO OPTANTE

8. Assinaturas

Declaro serem verdadeiras as informações acima

JOSE CARLOS DE ARAUJO SOUZA - CPF: 073.850.834-98

_____, _____ de _____ de _____
Local data

PREFEITURA MUNICIPAL DE BREJO DA MADRE DE DEUS - CNPJ:
10.091.528/0001-77

9. Informações

* Conforme Art. 4º da Resolução 1025/2009: O registro da ART efetiva-se após o seu cadastro no sistema eletrônico do CREA e o recolhimento do valor correspondente

10. Valor

Valor da ART: **R\$ 262,55** Registrada em: **01/07/2024** Valor pago: **R\$ 262,55** Nosso Número: **8306558759**

A autenticidade desta ART pode ser verificada em: <http://crea-pe.sitac.com.br/publico>, com a chave: 0Ax4D
Impresso em: 29/07/2024 às 18:03:26 por: , ip: 201.148.98.29

